


Grand Yoho- 10座7-21樓

G單位平面圖

實用面積:

G: 705呎

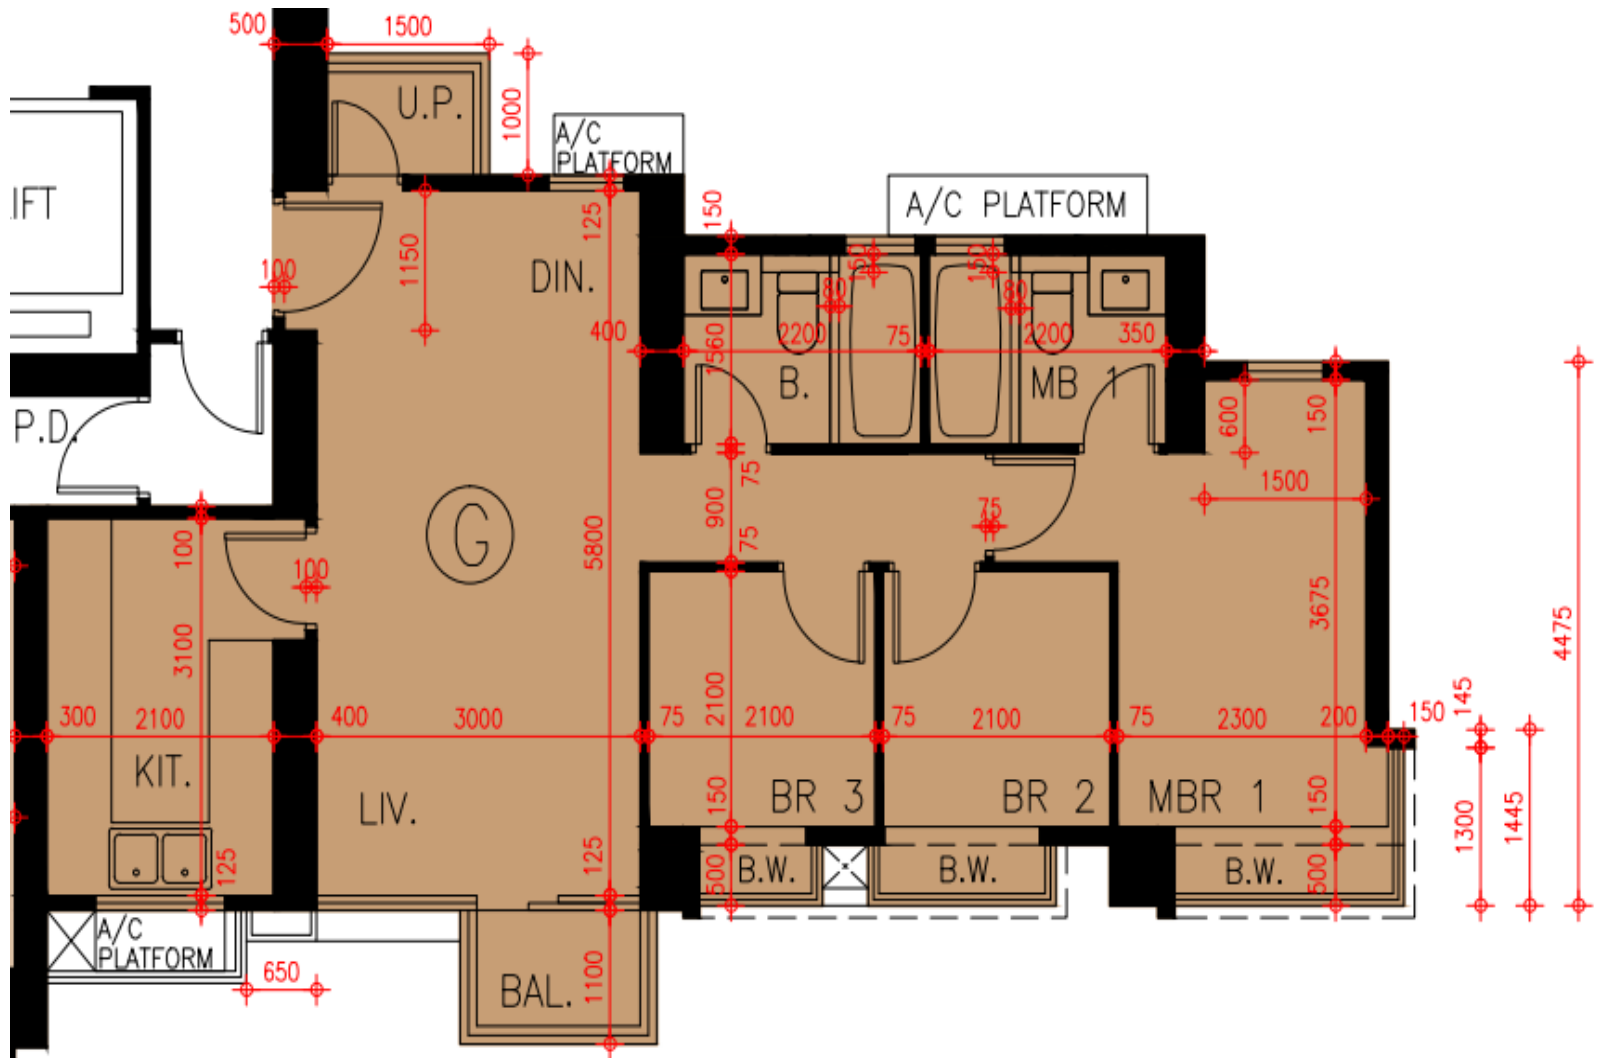

*本單位平面圖只作參考及內部使用。