


嵐山 I 期

第七座 11樓-23樓, 26樓-27樓

F單位平面圖

實用面積：858呎

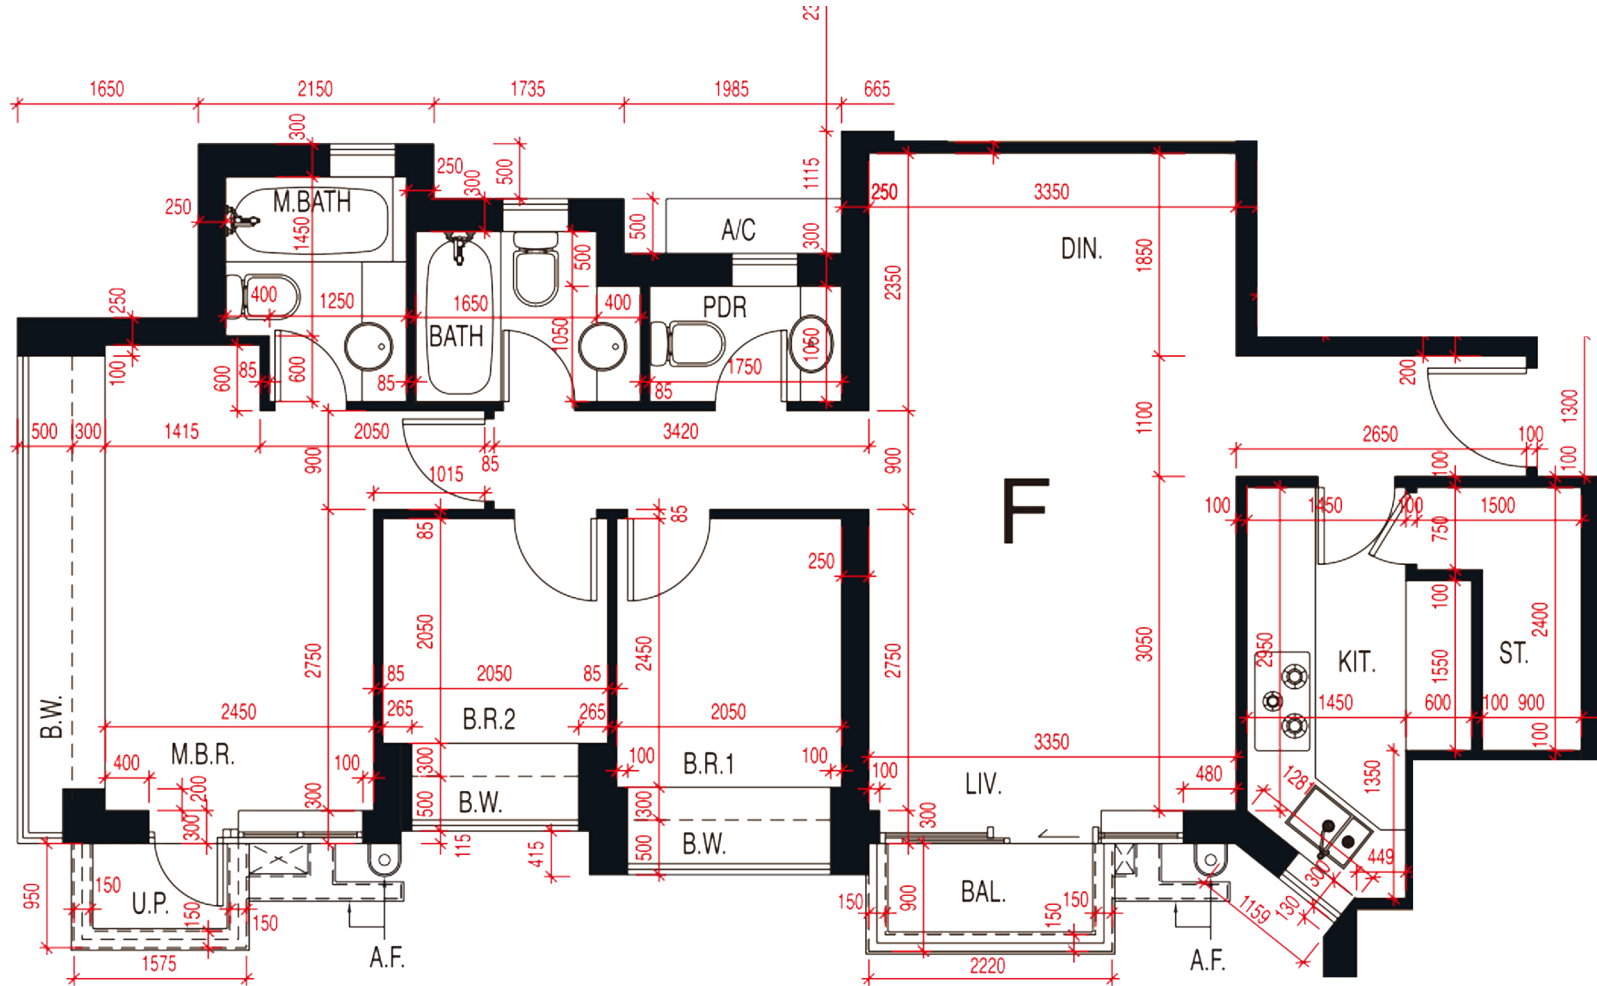

*本單位平面圖只作參考及內部使用。