


朗屏8號 The Spectra
 3座1樓F室-單位平面圖
 實用面積:888呎
 露台:33呎

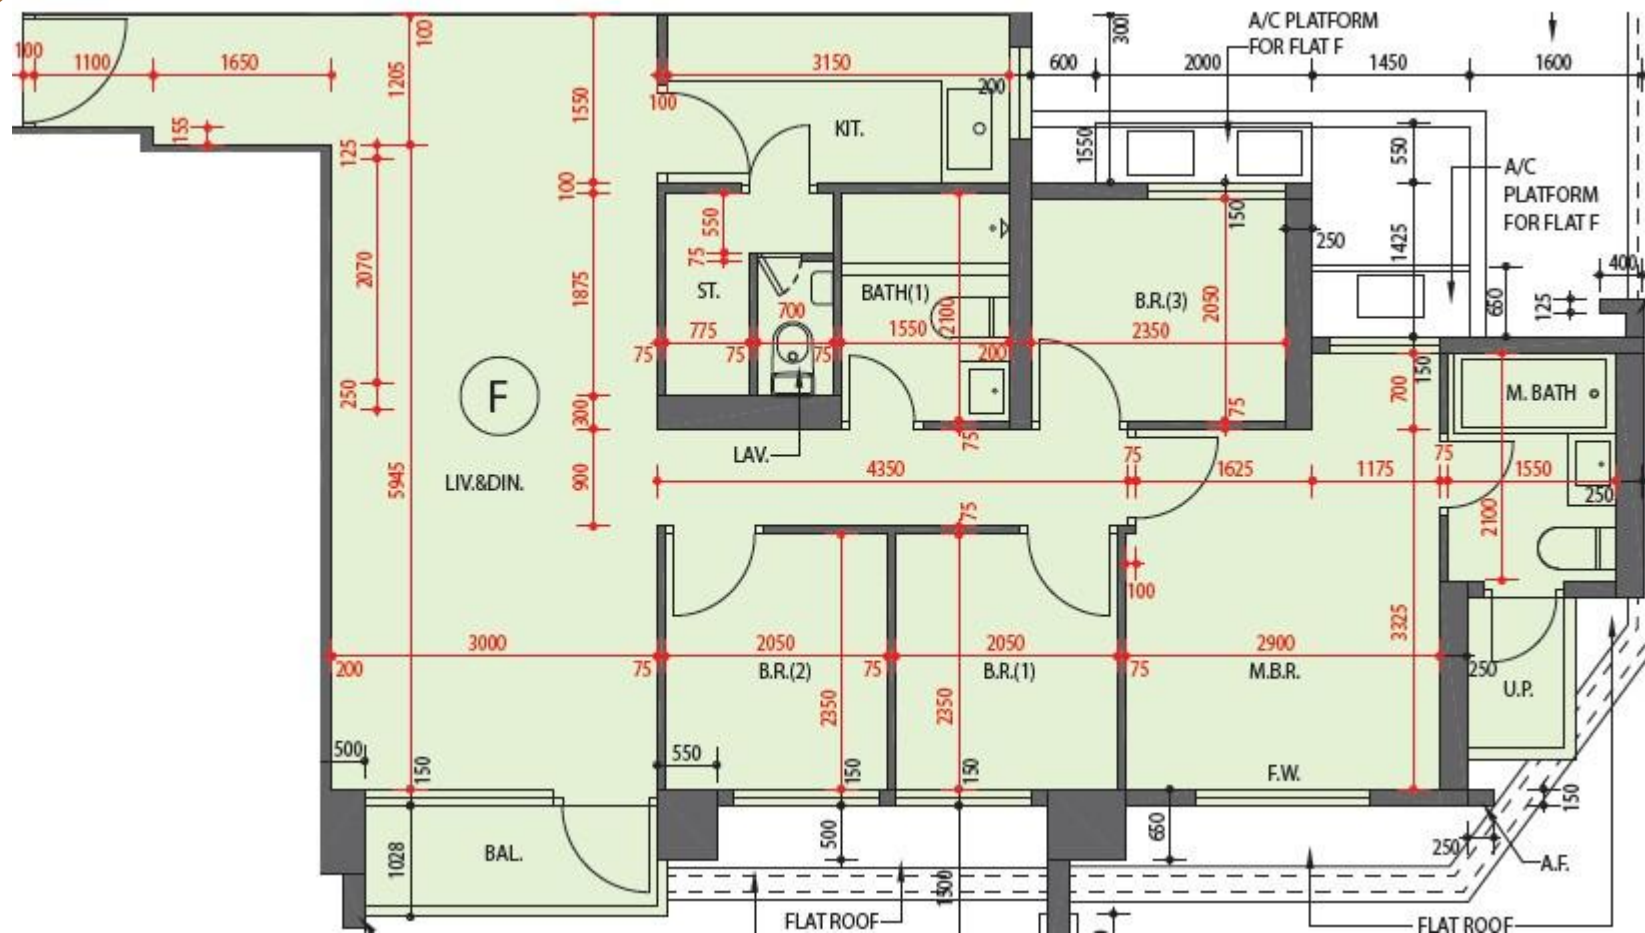

*本單位平面圖只作參考及內部使用。