


迎海·星灣御 第17座

5-9,12,15-17,20-23樓

B單位平面圖

實用面積:811呎

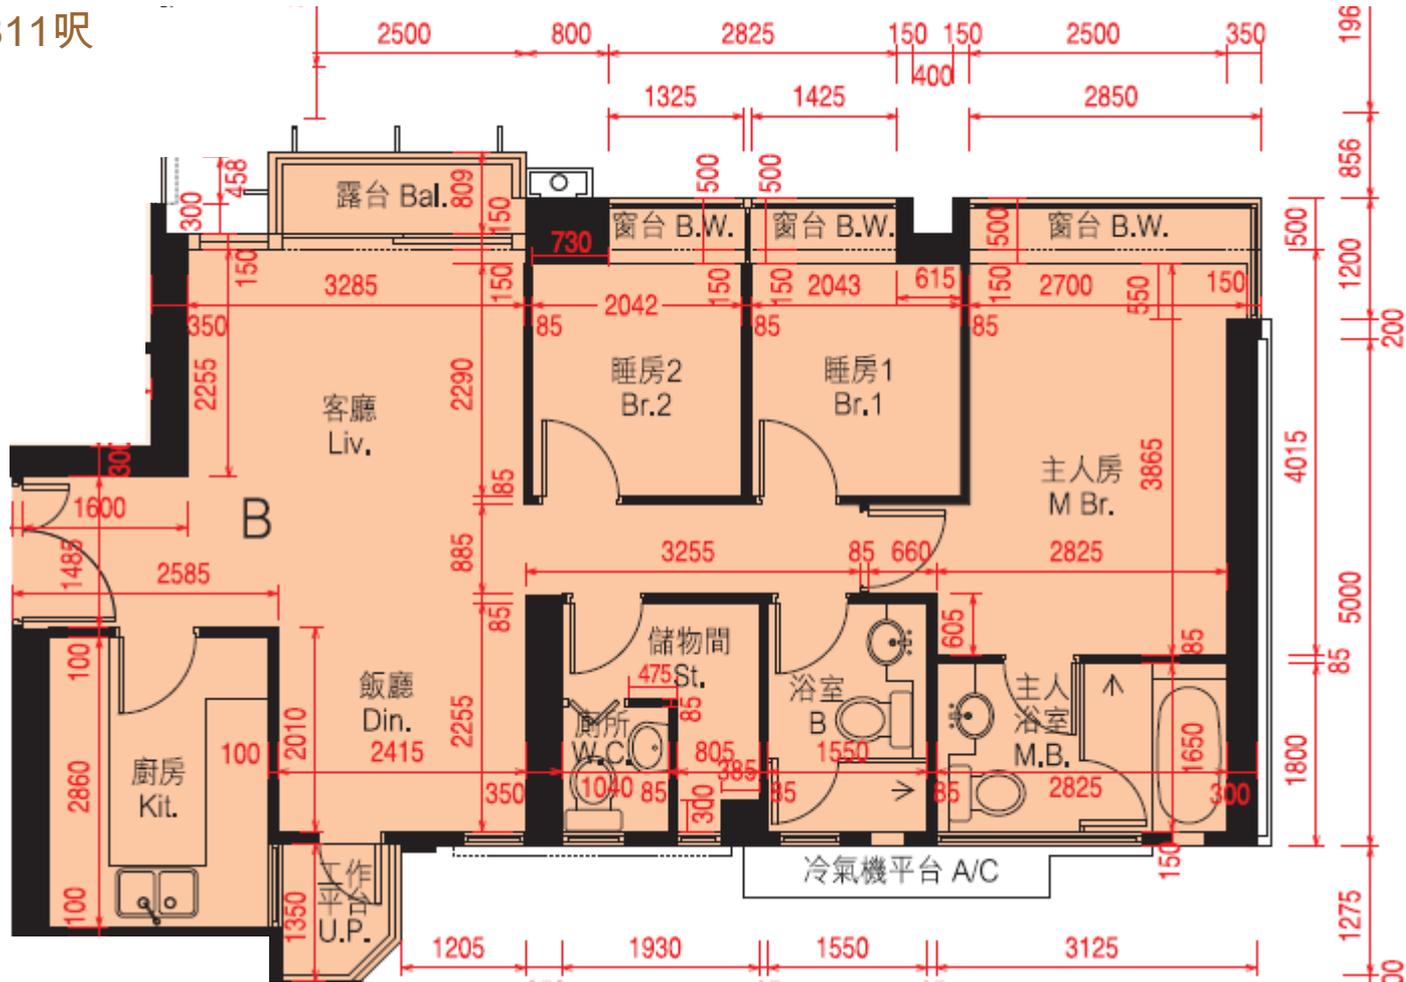

*本單位平面圖只作參考及內部使用。

Pricerite 實惠