


利奧坊·凱岸 Cetus · Square Mile

1座31樓B室-單位平面圖

實用面積:557呎

平台: 22呎

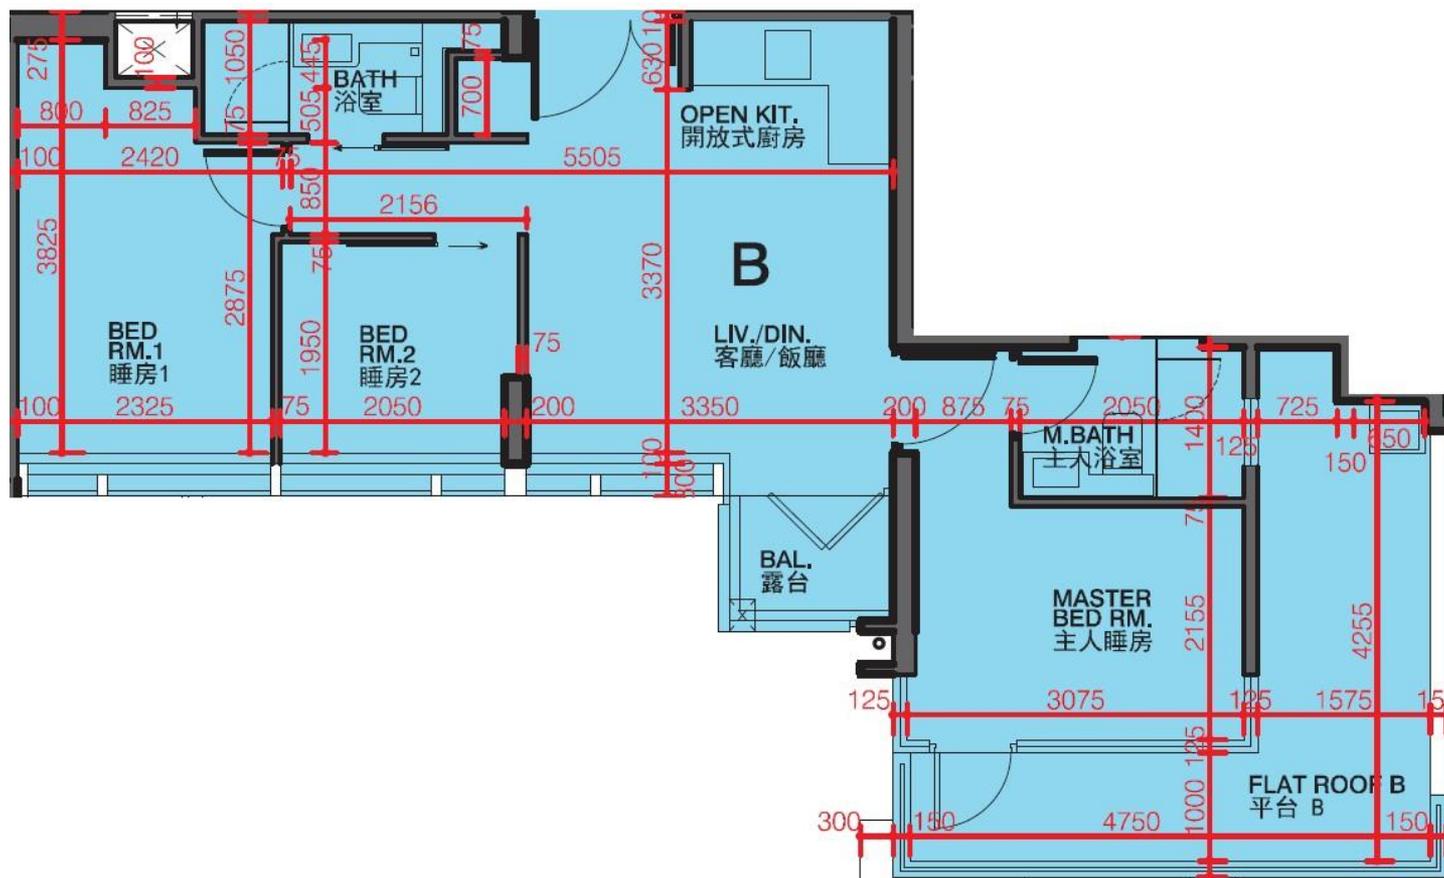

*本單位平面圖只作參考及內部使用。