


One Homantin
6座18樓
A室 - 平面圖
實用面積 : 681 呎
露台 : 23 呎
工作平台 : 16 呎

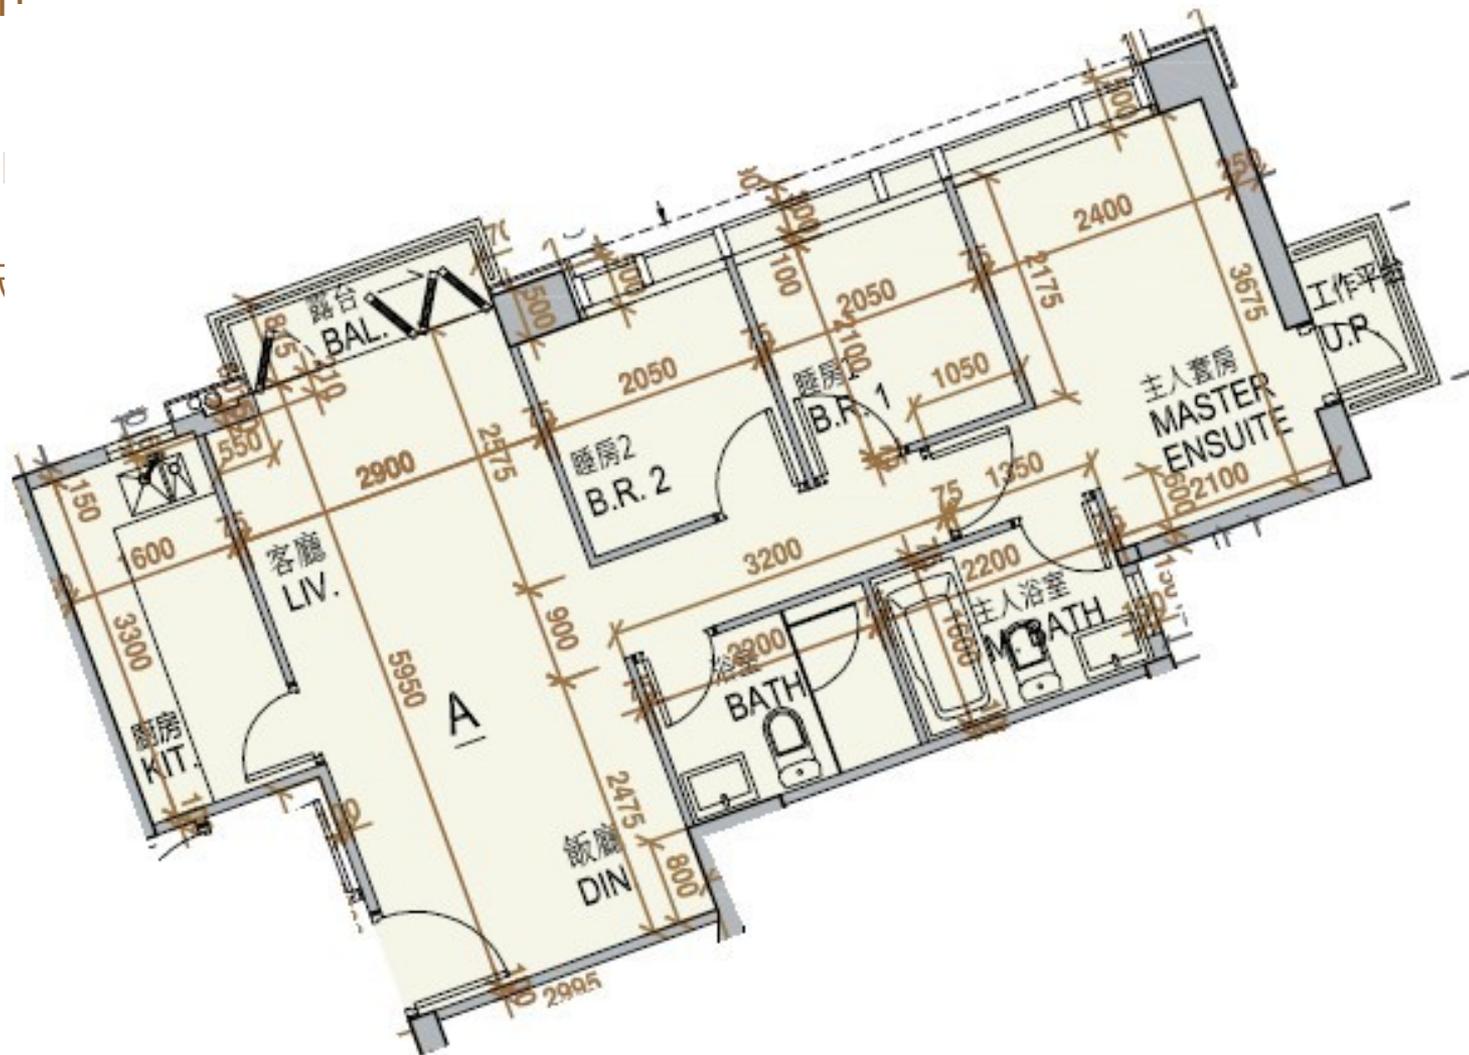

* 本單位平面圖只作參考及內部使用。