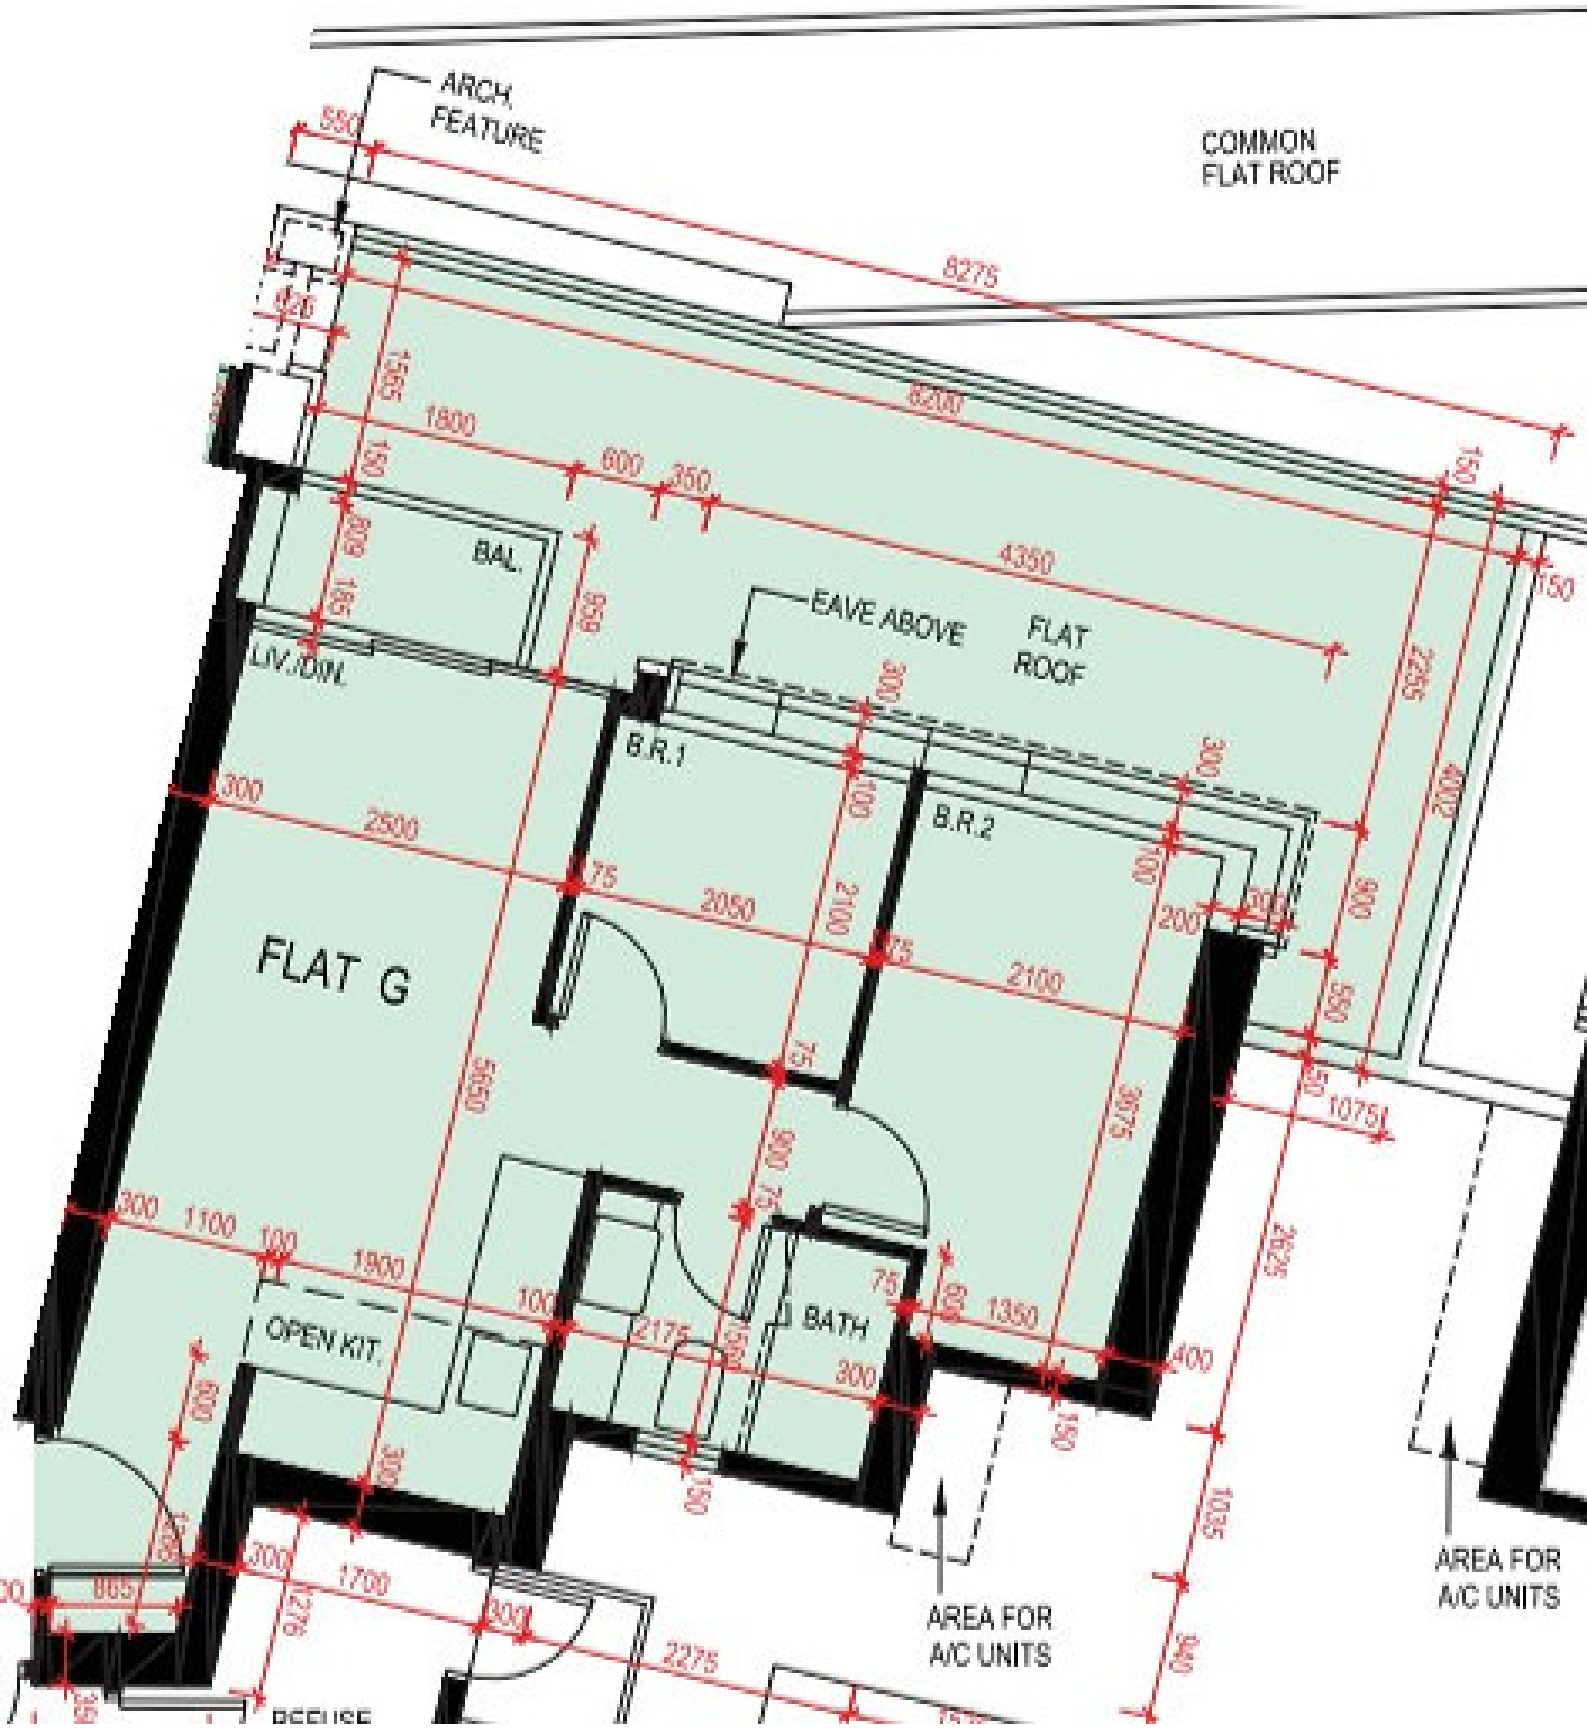
ARCH. FEATURE
COMMON FLAT ROOF
8275
8200
1800
600
350
4350
BAL.
EAVE ABOVE
FLAT ROOF
LIV./DIN.
B.R.1
B.R.2
FLAT G
2500
2050
2100
OPEN KIT.
BATH
1900
1100
2175
1350
1700
2275
AREA FOR A/C UNITS
AREA FOR A/C UNITS