


# 利奧坊·凱岸 Cetus · Square Mile

## 2座31樓B室-單位平面圖

實用面積:555呎

平台:22呎

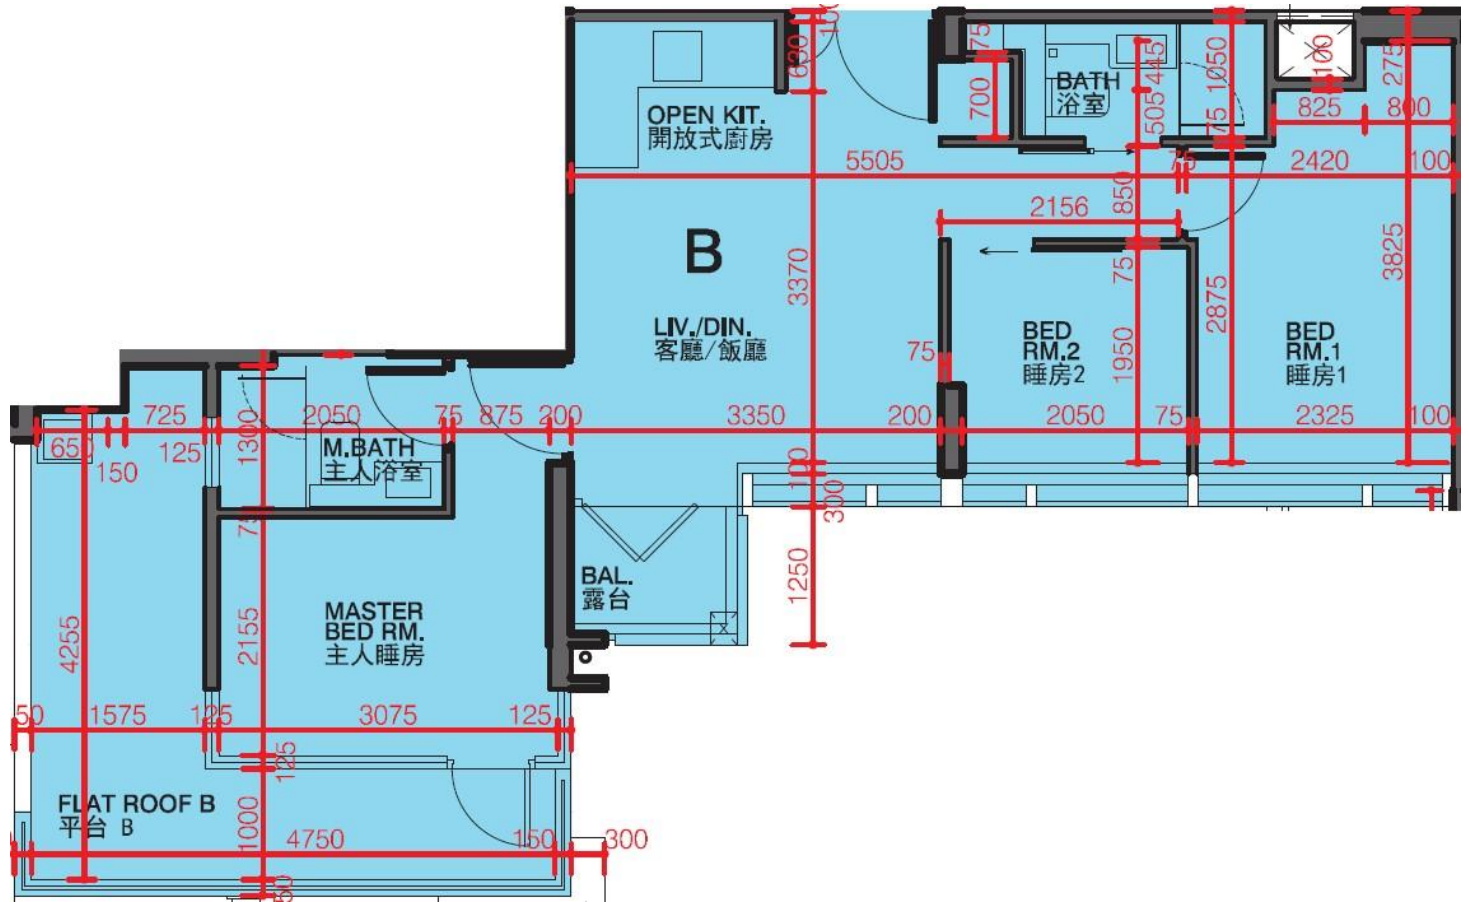

\*本單位平面圖只作參考及內部使用。