


Grand Yoho- 2座6樓

C,D單位平面圖

實用面積:

C: 593呎

D: 501呎

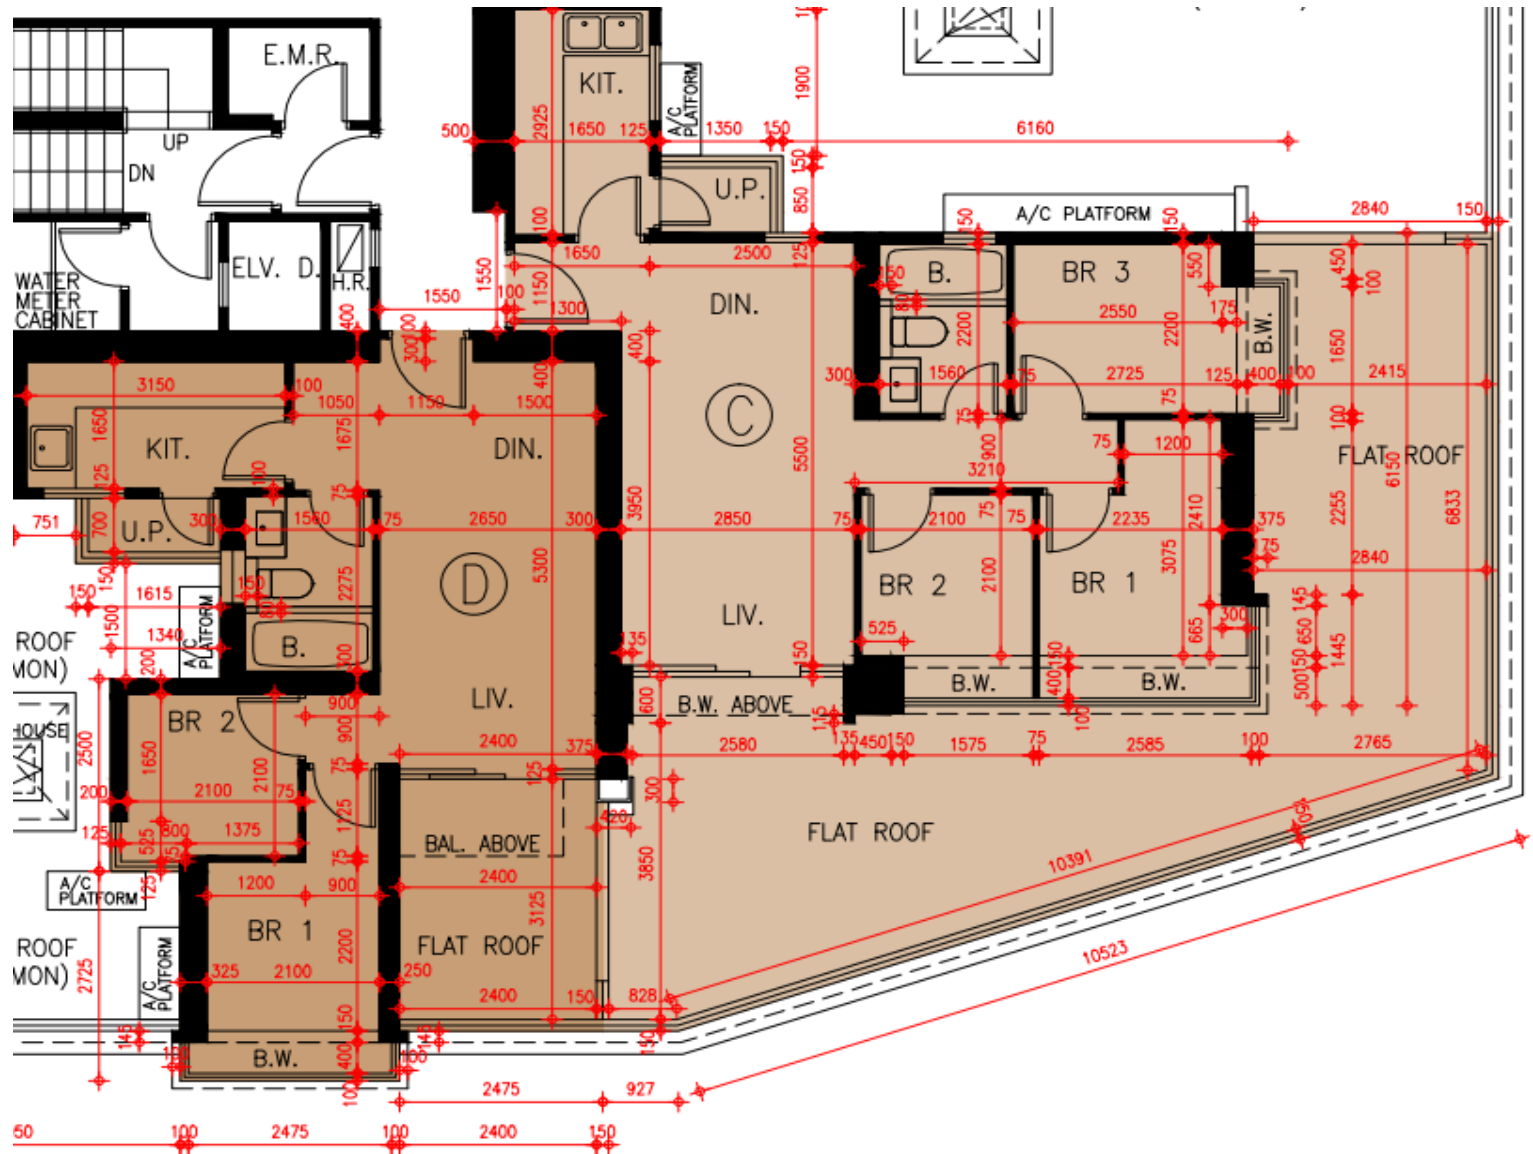

*本單位平面圖只作參考及內部使用。