


荔枝角 昇悅居 604 尺
6 座高層 C 室

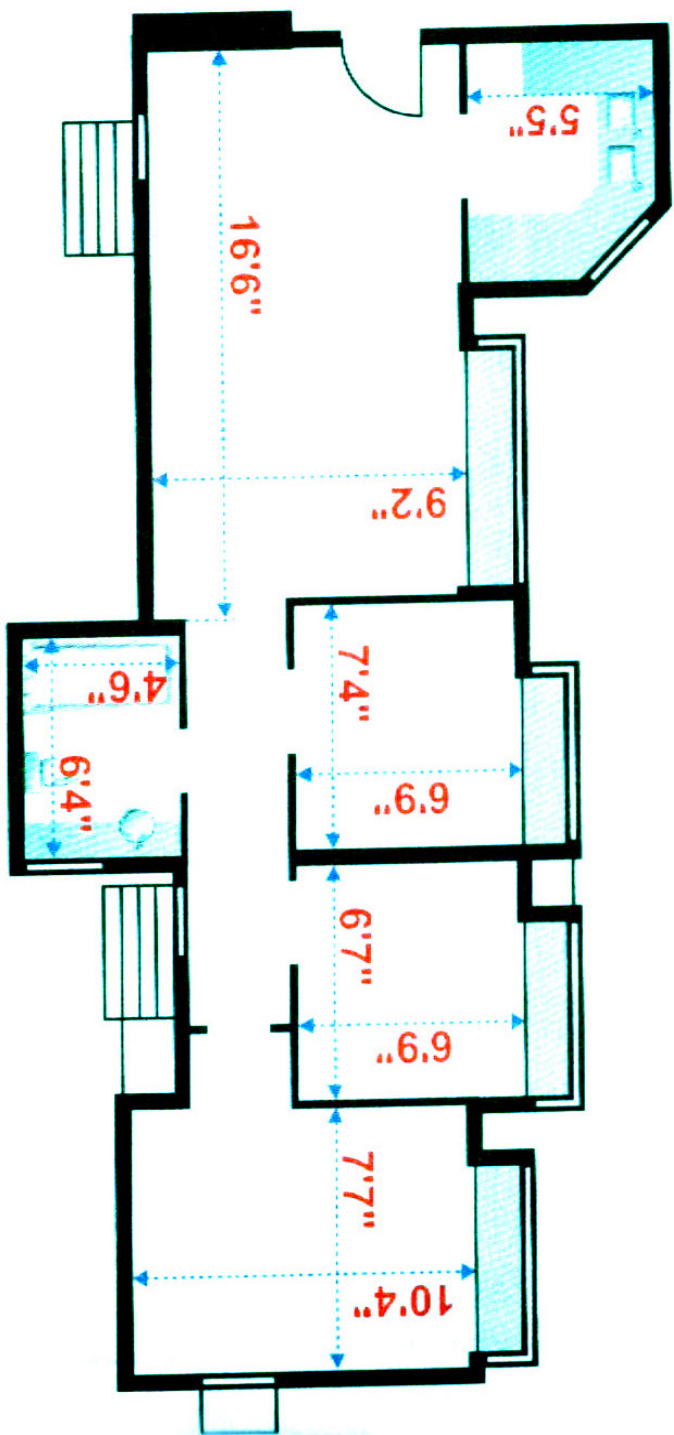

實用面積：
604 平方呎

建築面積：
801 平方呎

間隔：3房2廳
樓底高度：9'2"
尺寸量度自6座高層C室