

柏蔚山 Fleur Pavilia 1座


26至32樓C室實用面積:

單位：1362呎

露台：38呎

工作平台：16呎

窗台：23呎

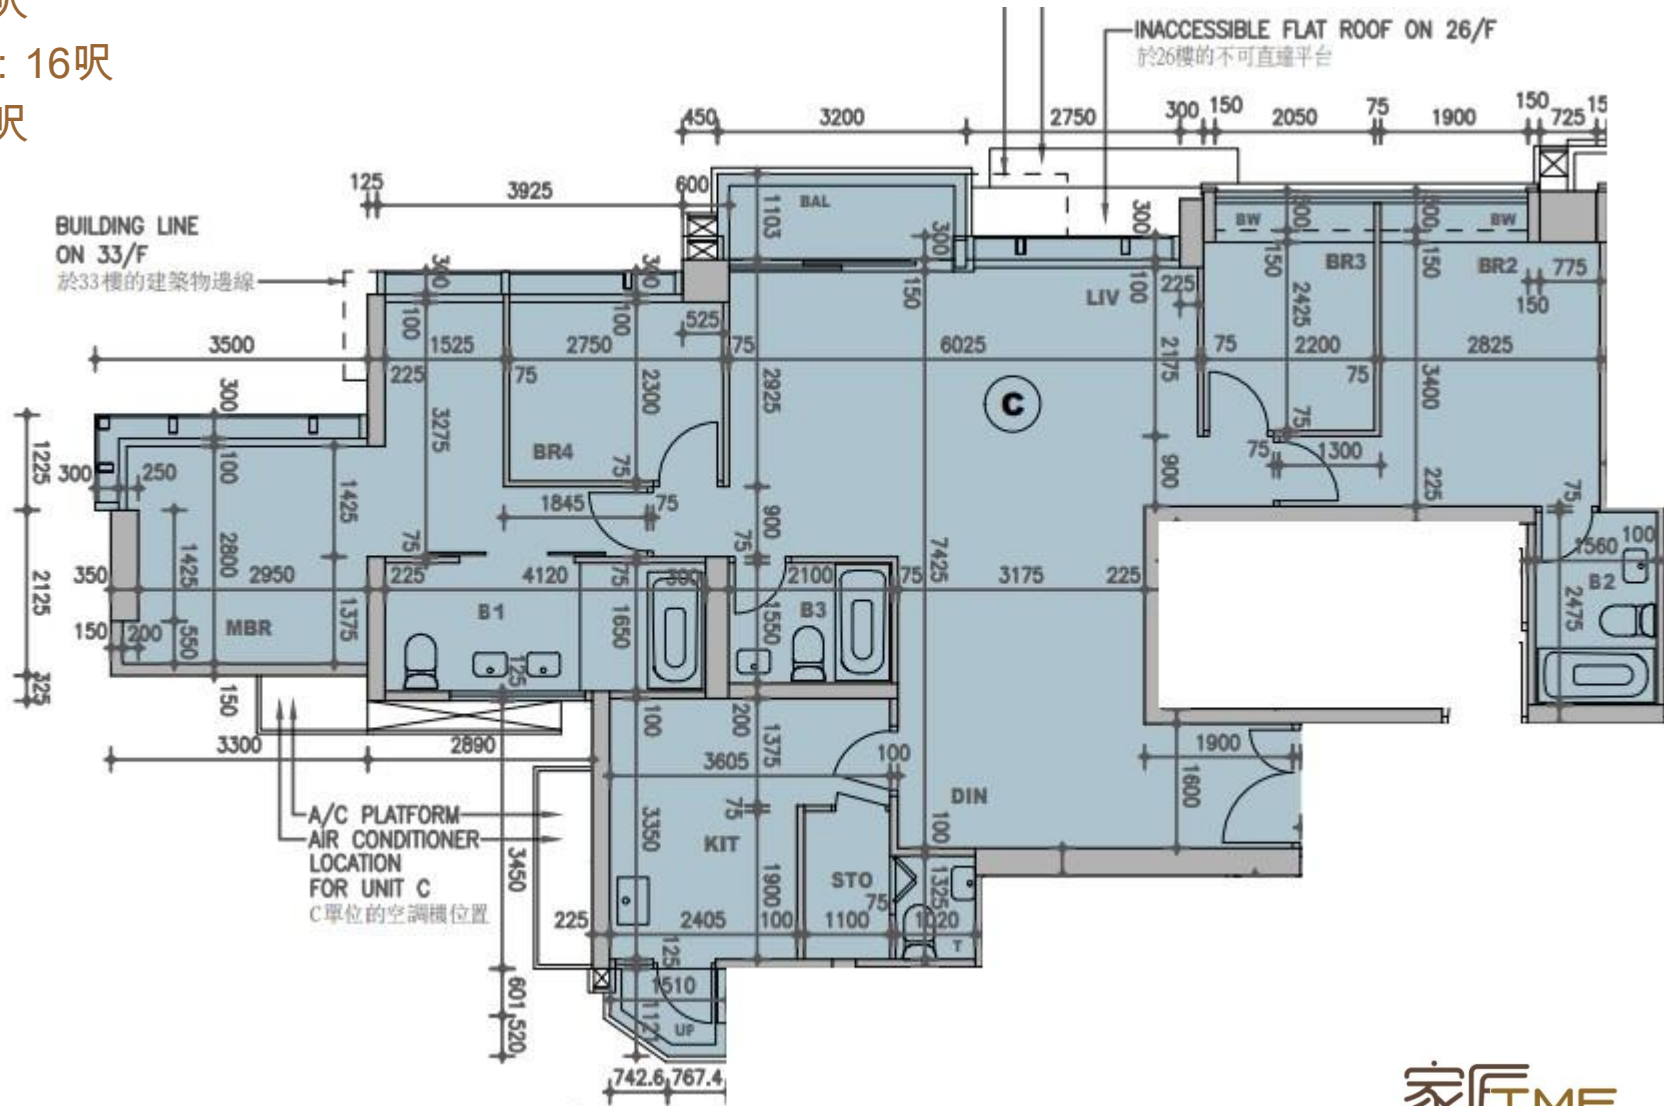

*本單位平面圖只作參考及內部使用。