


Grand Yoho 2期- 5座25-33,35-43樓

D,E單位平面圖

實用面積:

D: 789呎

E: 898呎

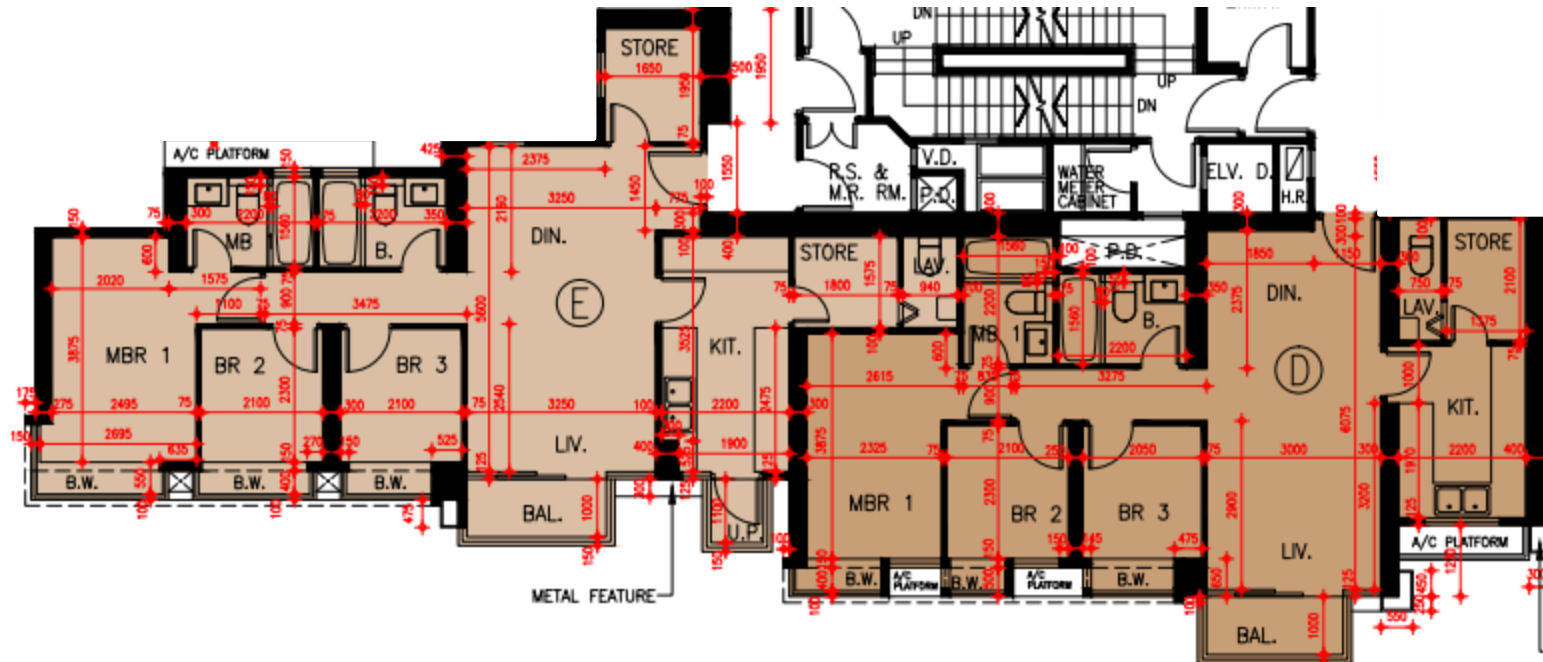

*本單位平面圖只作參考及內部使用。