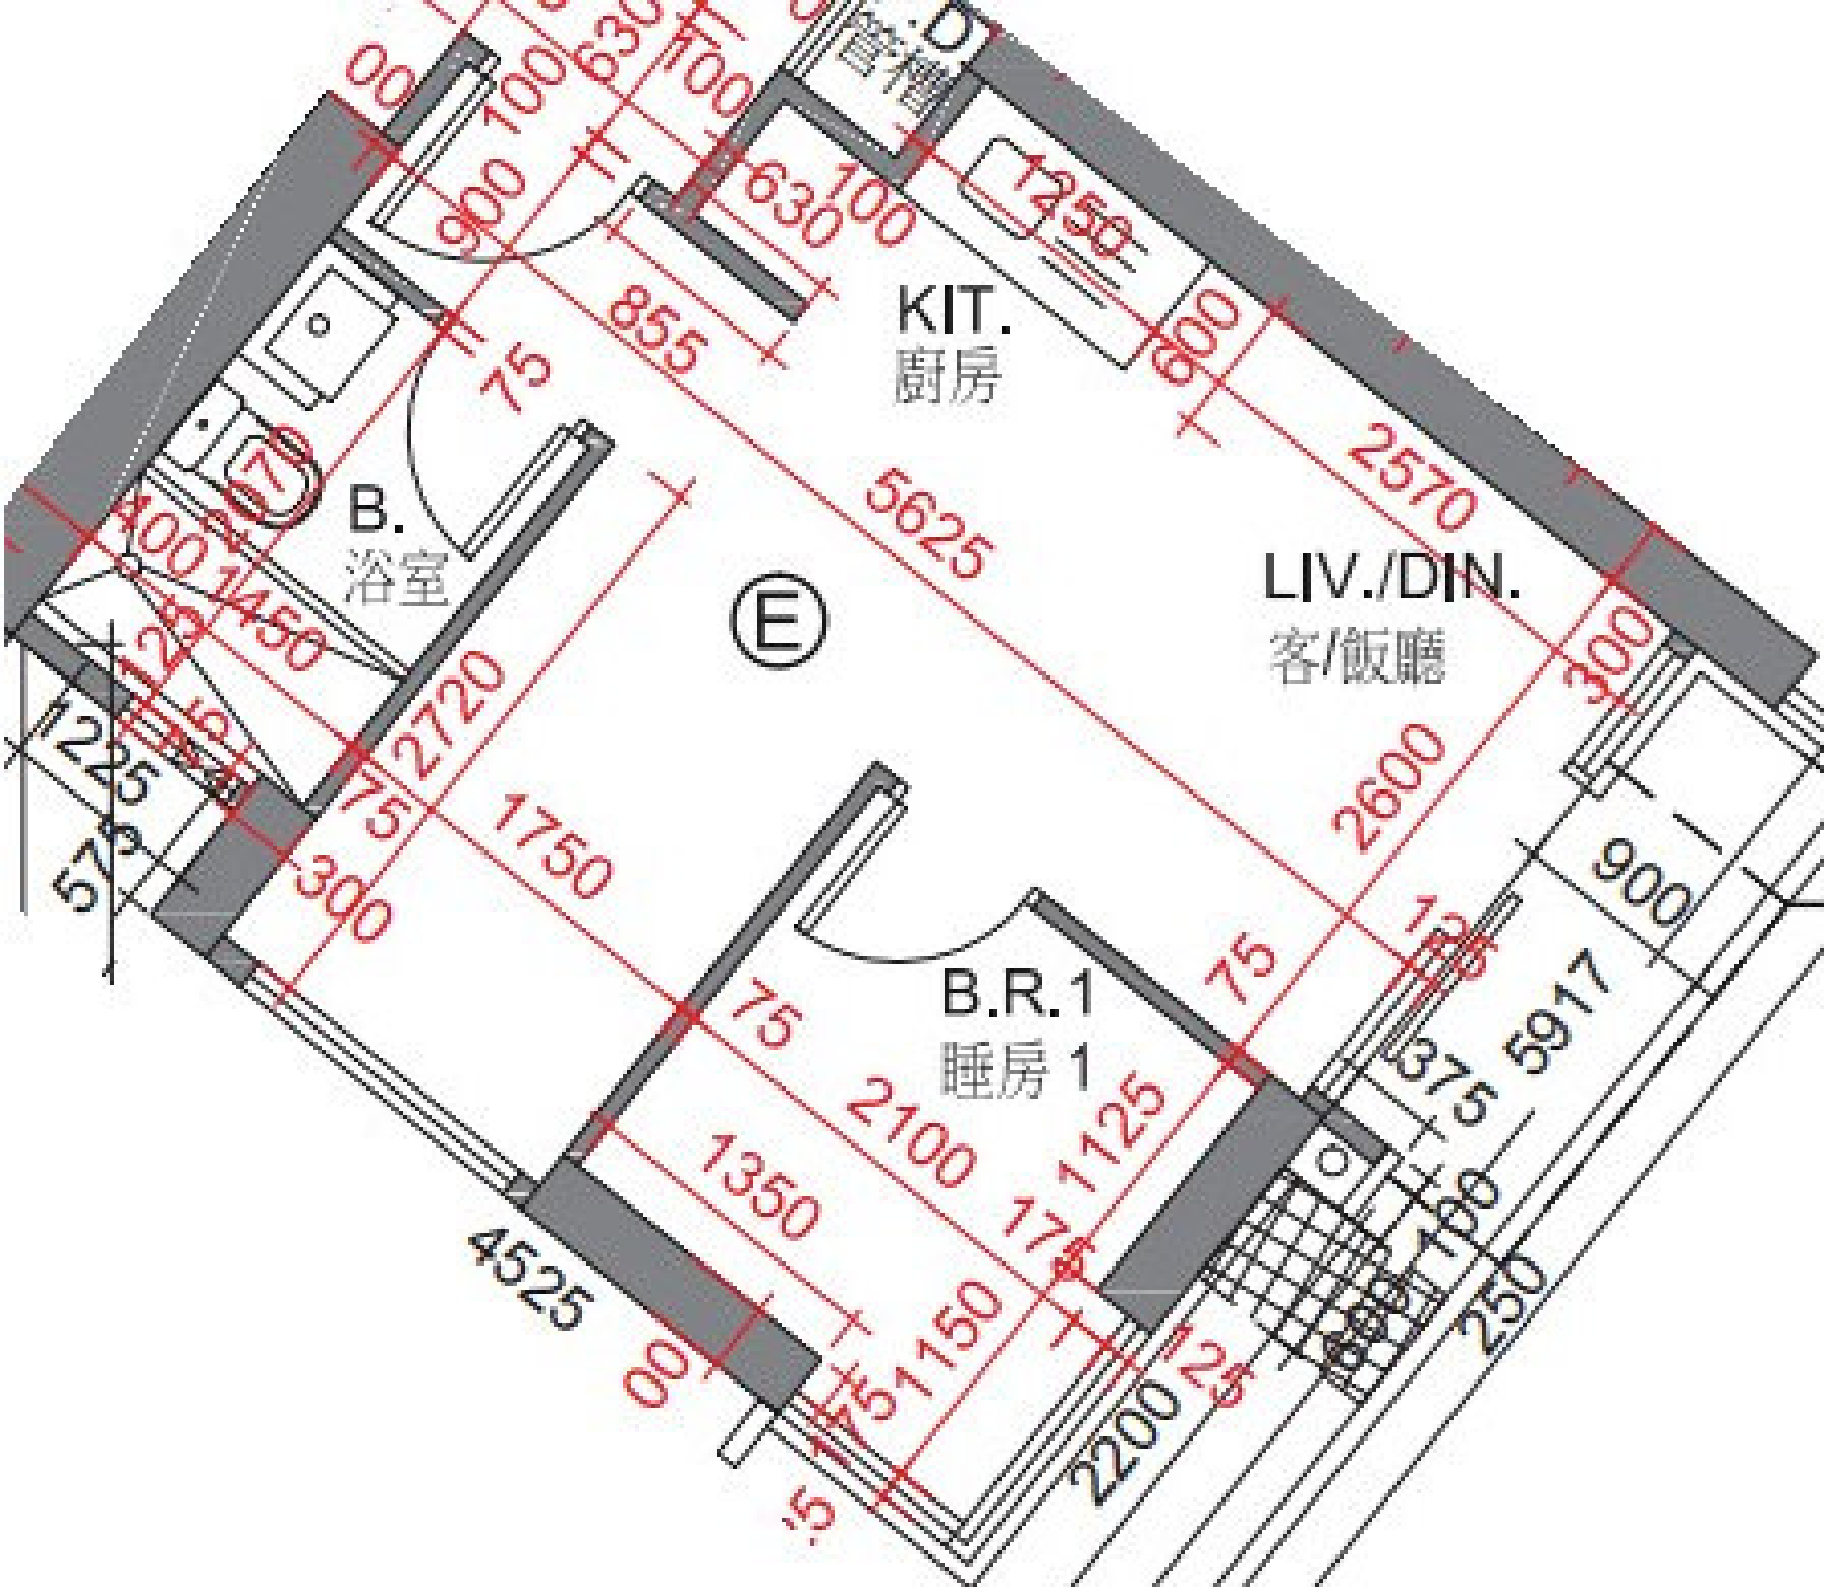
KIT.
廚房
B.
浴室
LIV./DIN.
客/飯廳
B.R.1
睡房 1
E
855
5625
2570
2720
1750
2600
2100
1350
1125
1150
4525
2200
5917
900
630
1450
300
100
75
250