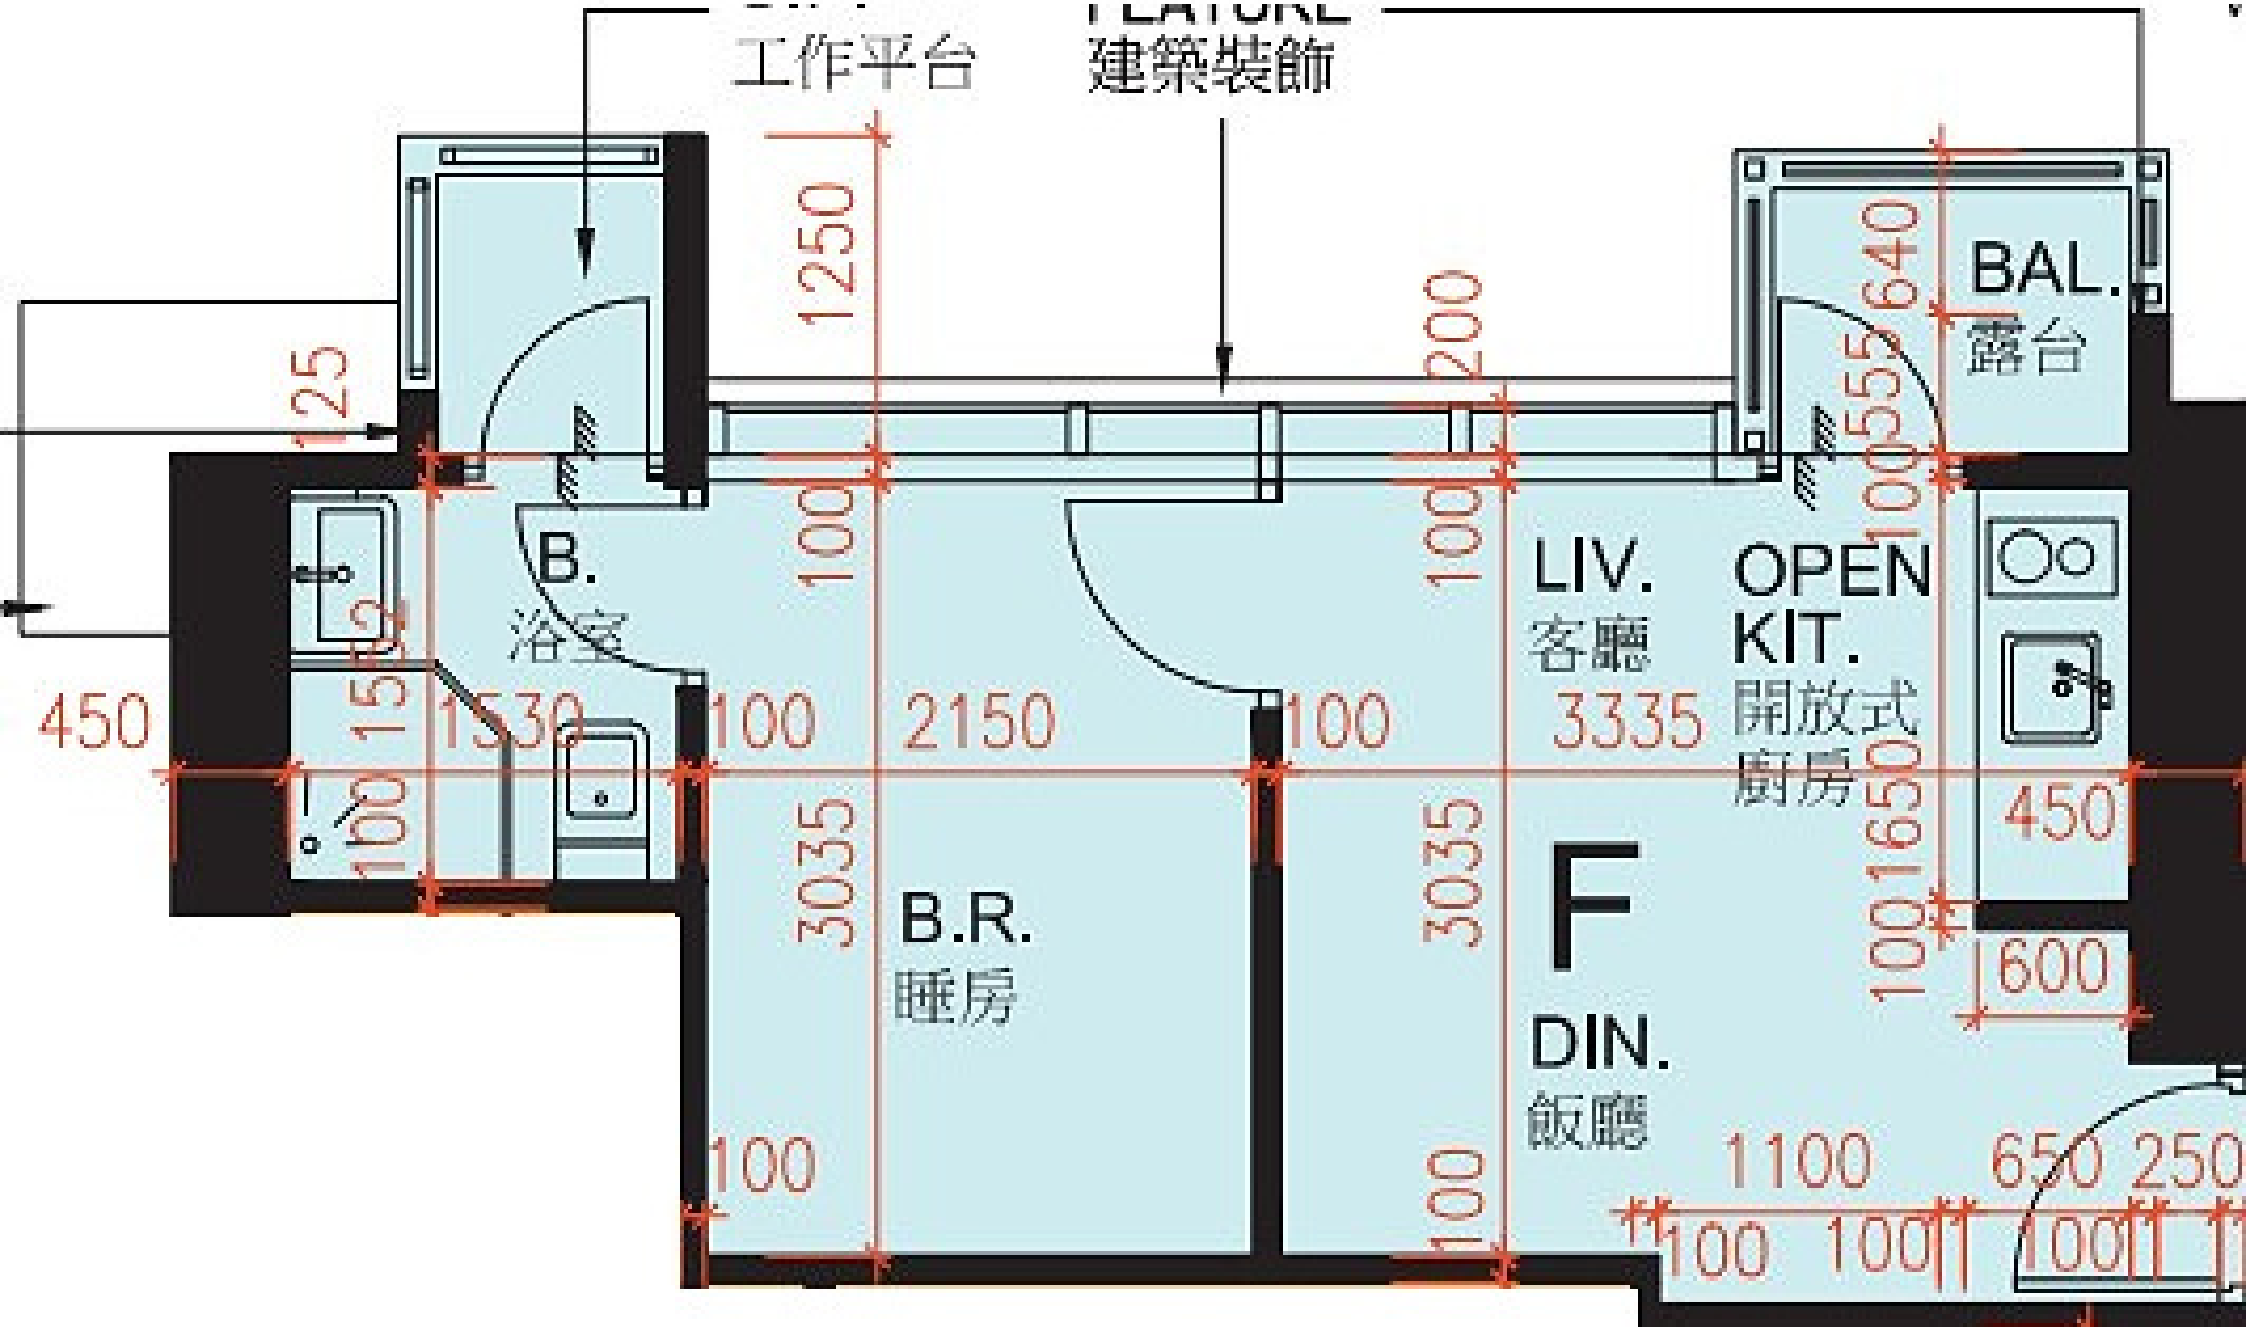
工作平台
建築裝飾
BAL.
露台
B.
浴室
LIV.
客廳
OPEN
KIT.
開放式
廚房
B.R.
睡房
F
DIN.
飯廳
125
1250
100
100
200
100
640
555
100
450
150
1530
100
2150
100
3335
450
100
3035
3035
1650
100
600
100
100
1100
650
250
100
100
100