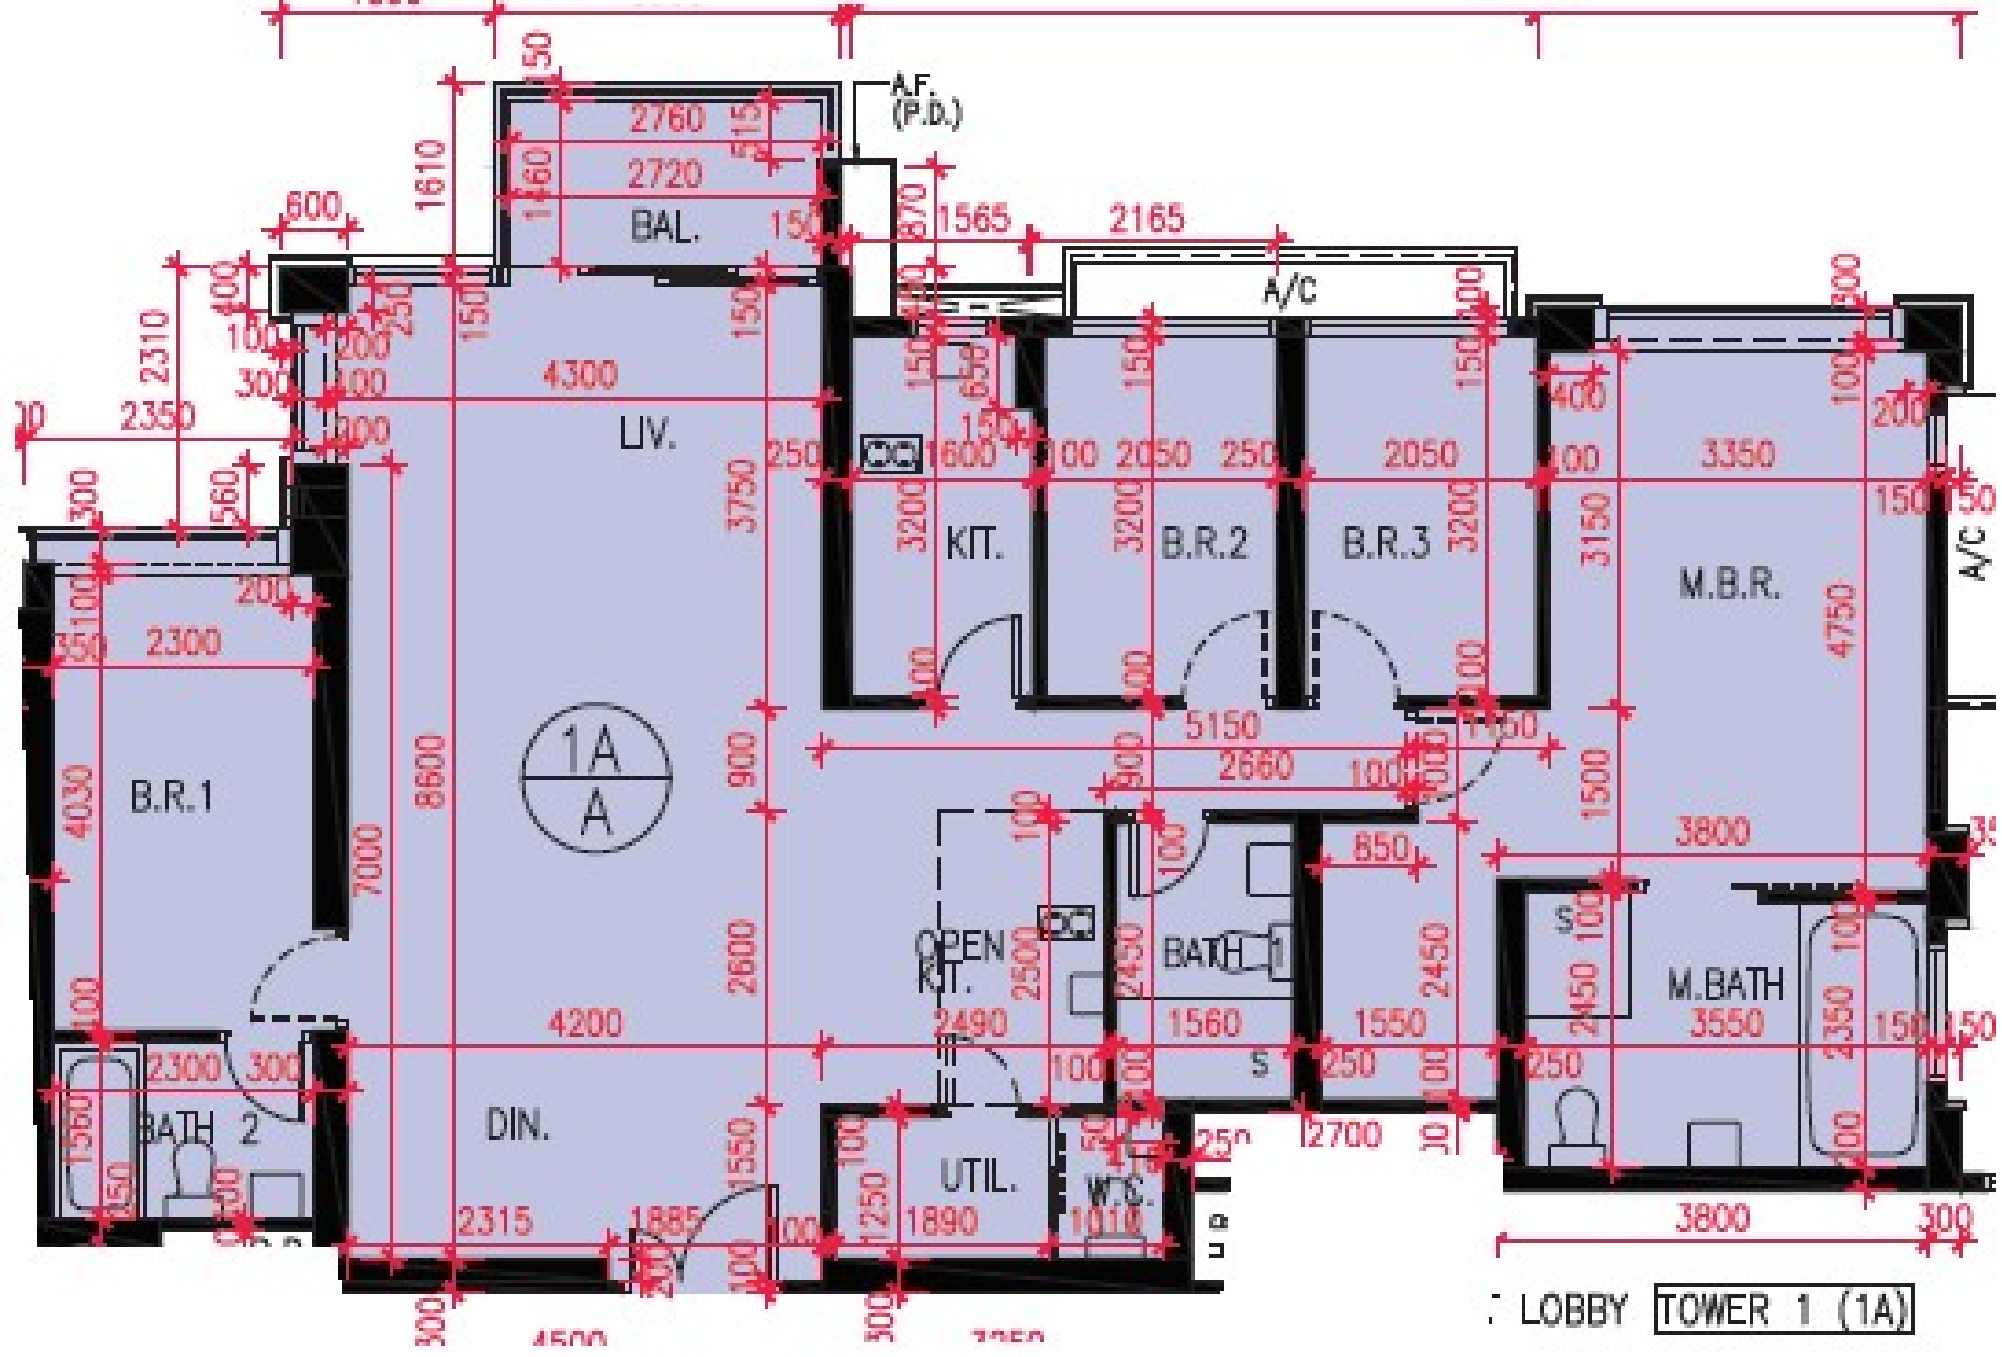
A.F.
(P.D.)
BAL.
A/C
LIV.
KIT.
B.R.2
B.R.3
M.B.R.
B.R.1
1A
A
OPEN
KIT.
BATH 1
M.BATH
BATH 2
DIN.
UTIL.
W.C.
LOBBY
TOWER 1 (1A)