


# 巴丙頓山

20樓A室實用面積:

單位：1059呎

露台：34呎

工作平台：16呎

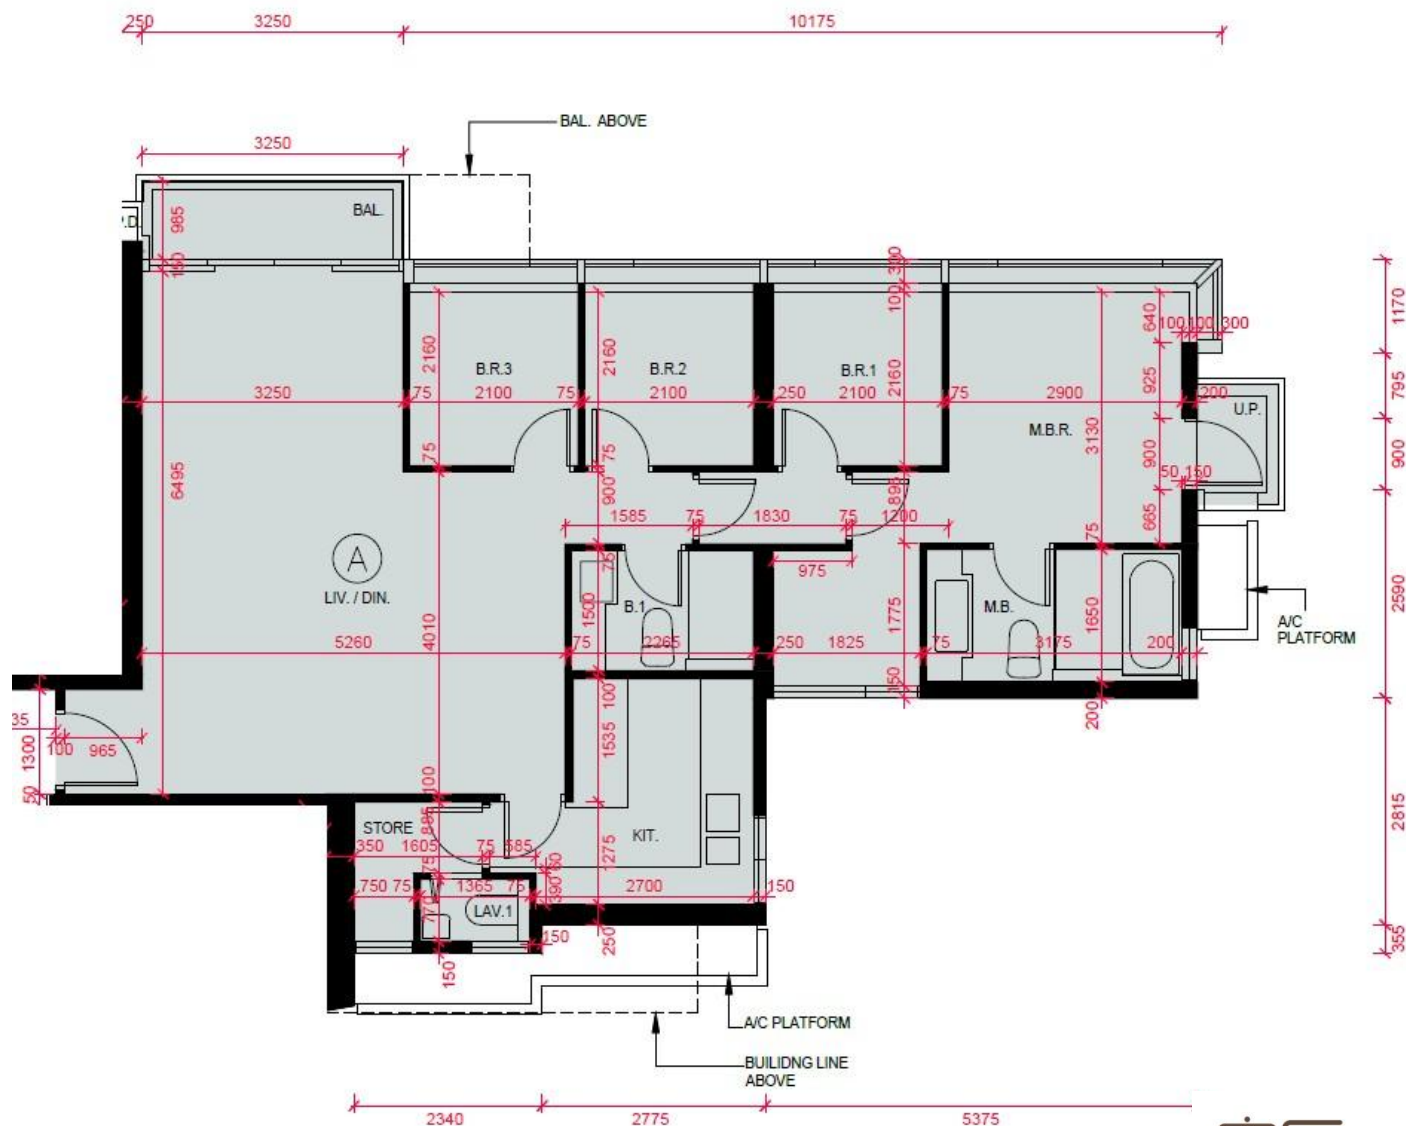

\*本單位平面圖只作參考及內部使用。