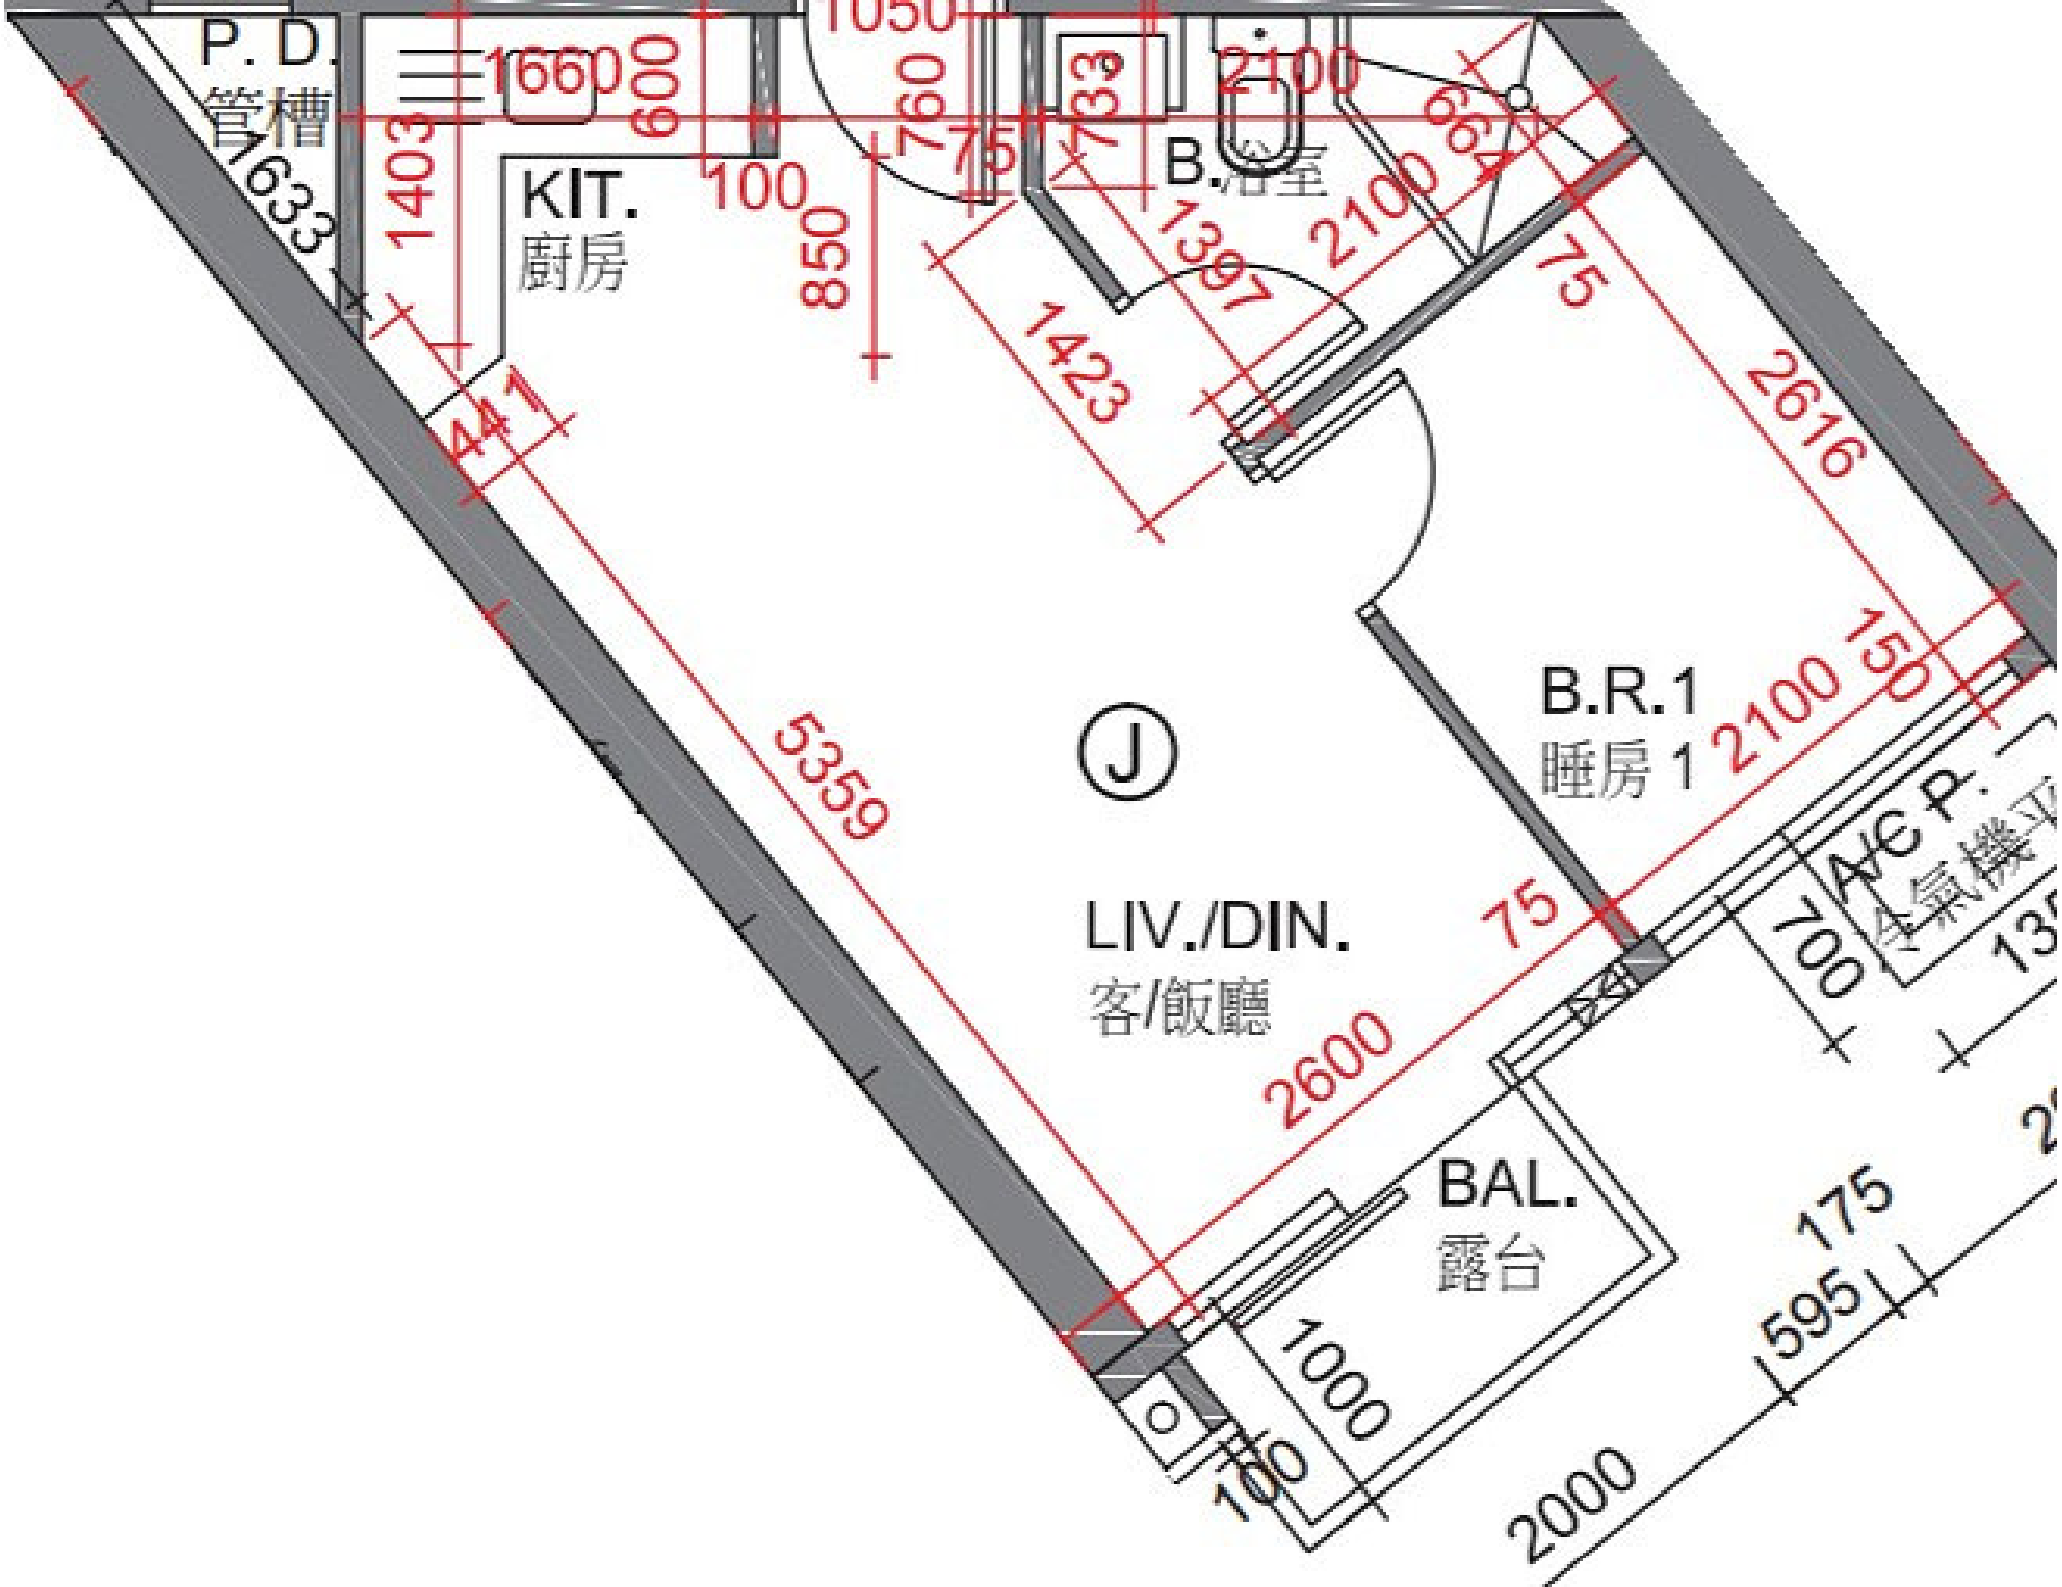

P. D.
管槽
1633
1403
1660
600
100
KIT.
廚房
1050
760
75
733
2100
B.
浴室
850
1397
2100
664
75
1423
441
2616
150
B.R.1
睡房 1
2100
J
5359
LIV./DIN.
客/飯廳
75
2600
A/C P.
700
BAL.
露台
175
595
1000
100
2000