


# 環宇海灣

## 第一座 7-52樓

B單位平面圖

實用面積：854呎

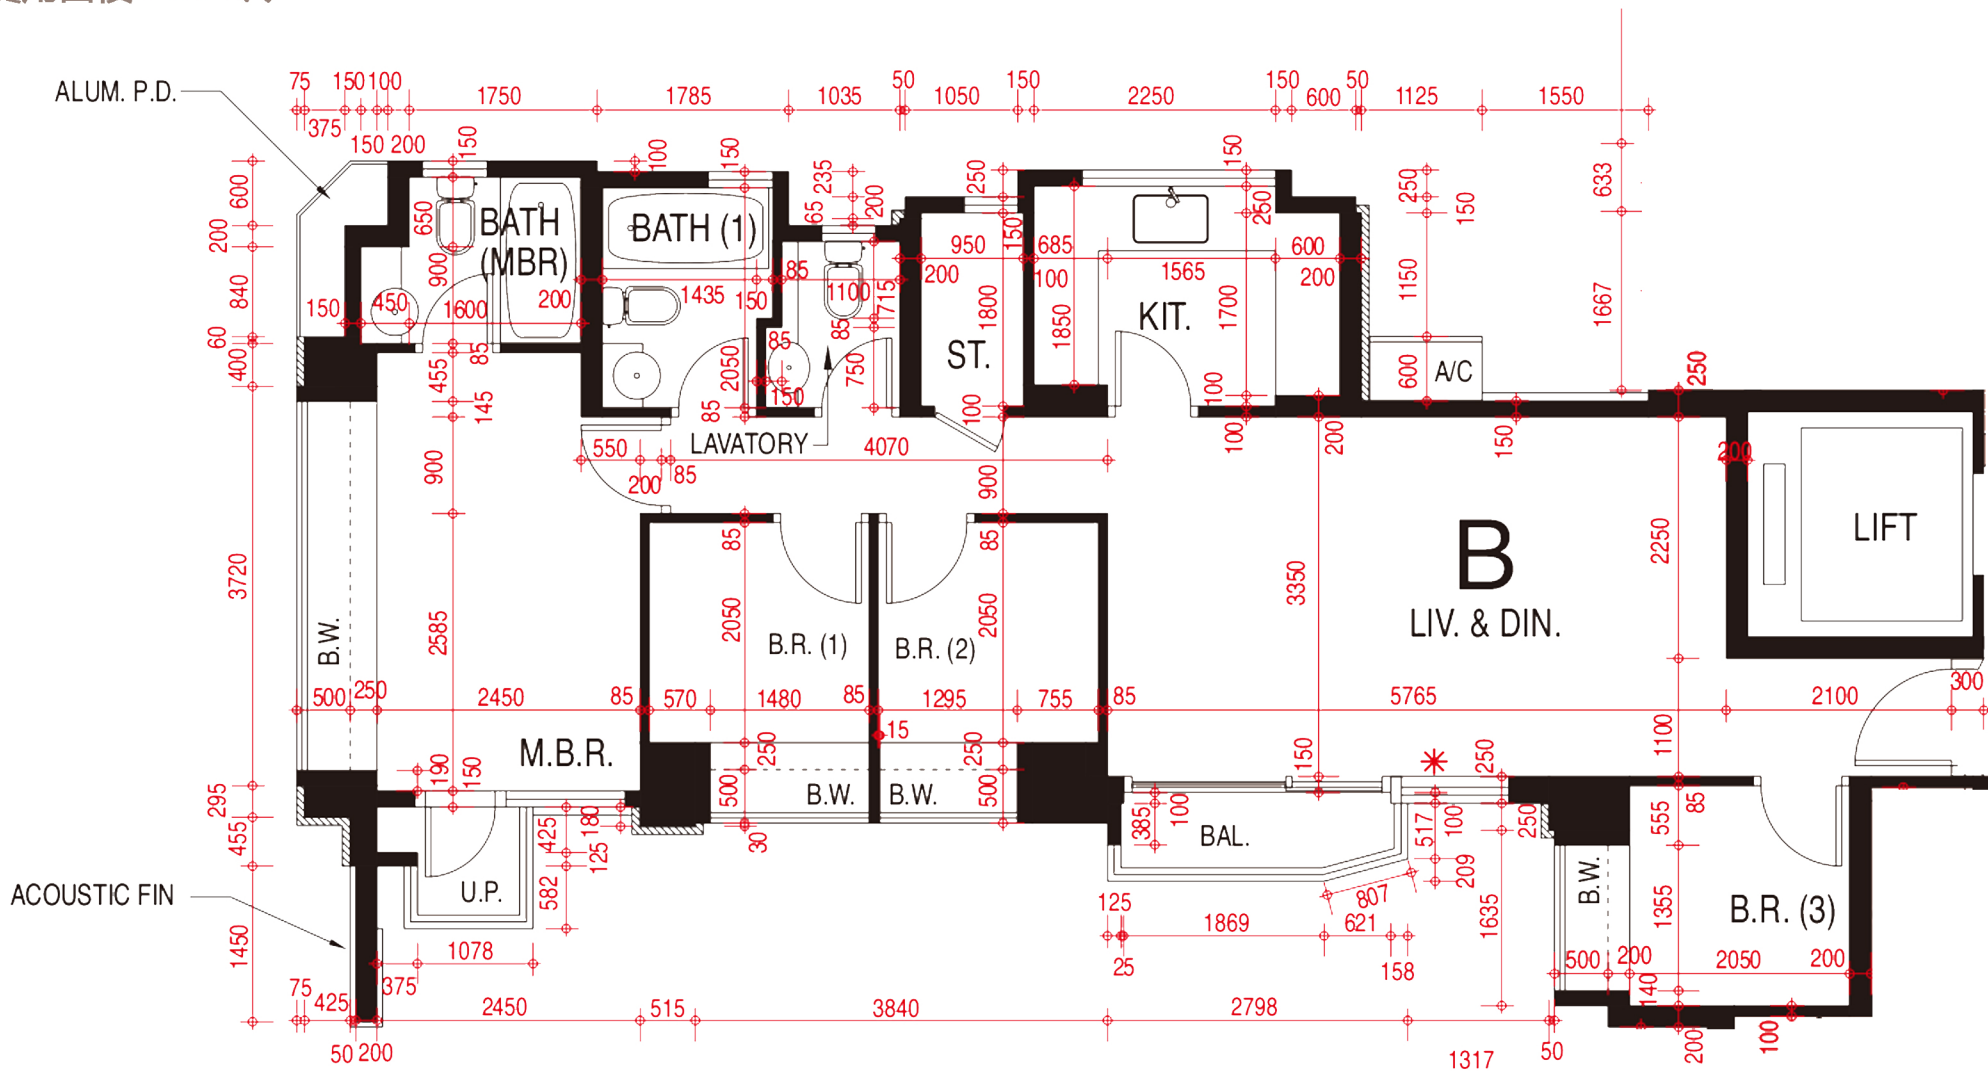

\*本單位平面圖只作參考及內部使用。