


# 海翩滙 The Papillons 6座

2至16樓G室實用面積:

單位：858呎

露台：29呎

工作平台：16呎

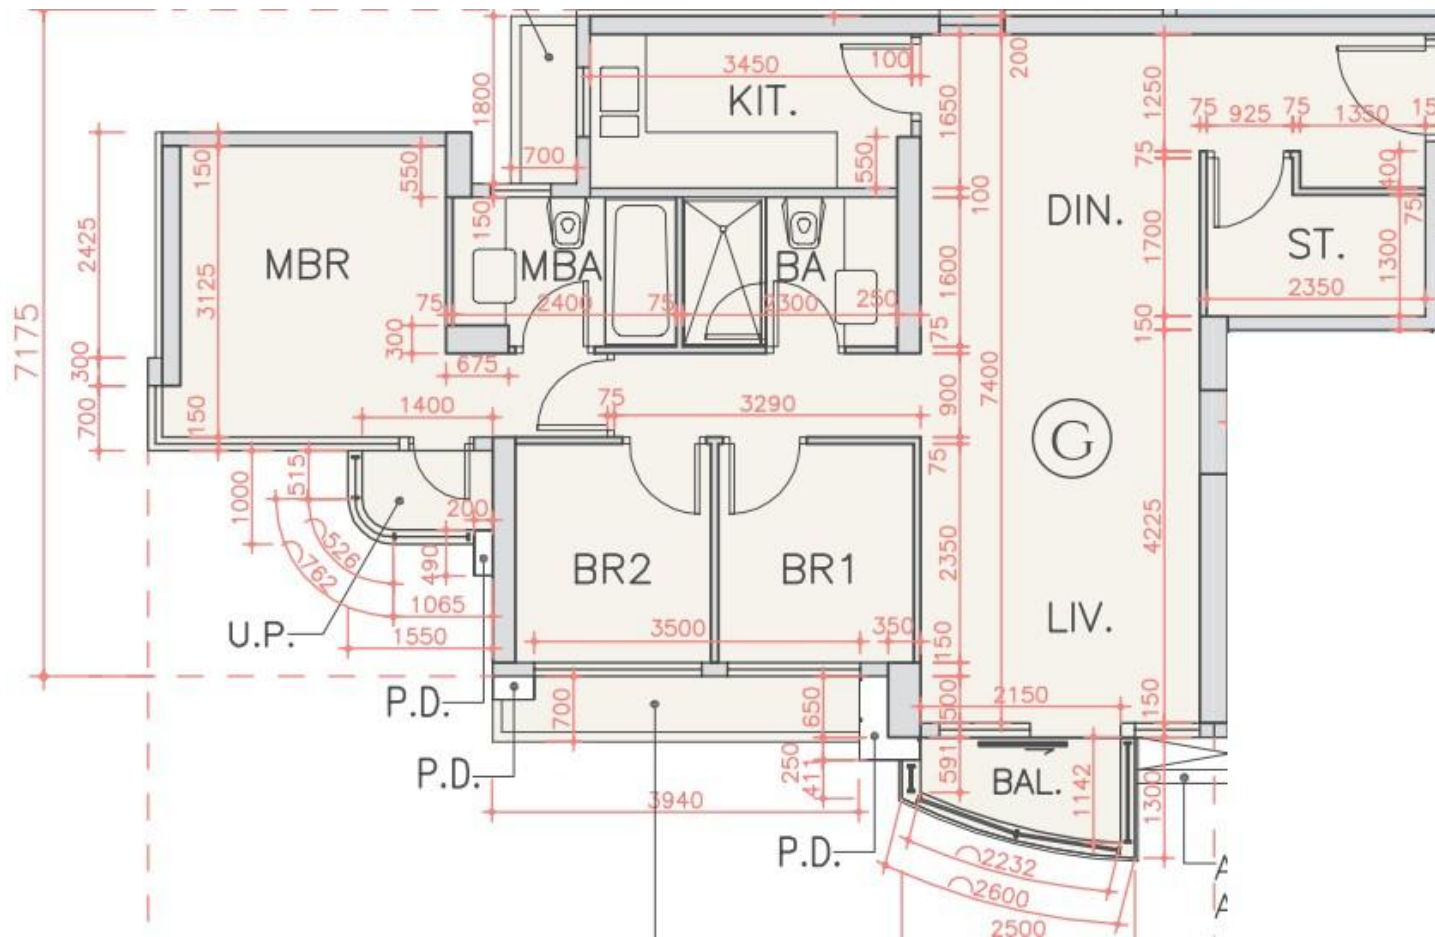

\*本單位平面圖只作參考及內部使用。