


環宇海灣

第七座 23-48樓

D單位平面圖

實用面積：483呎

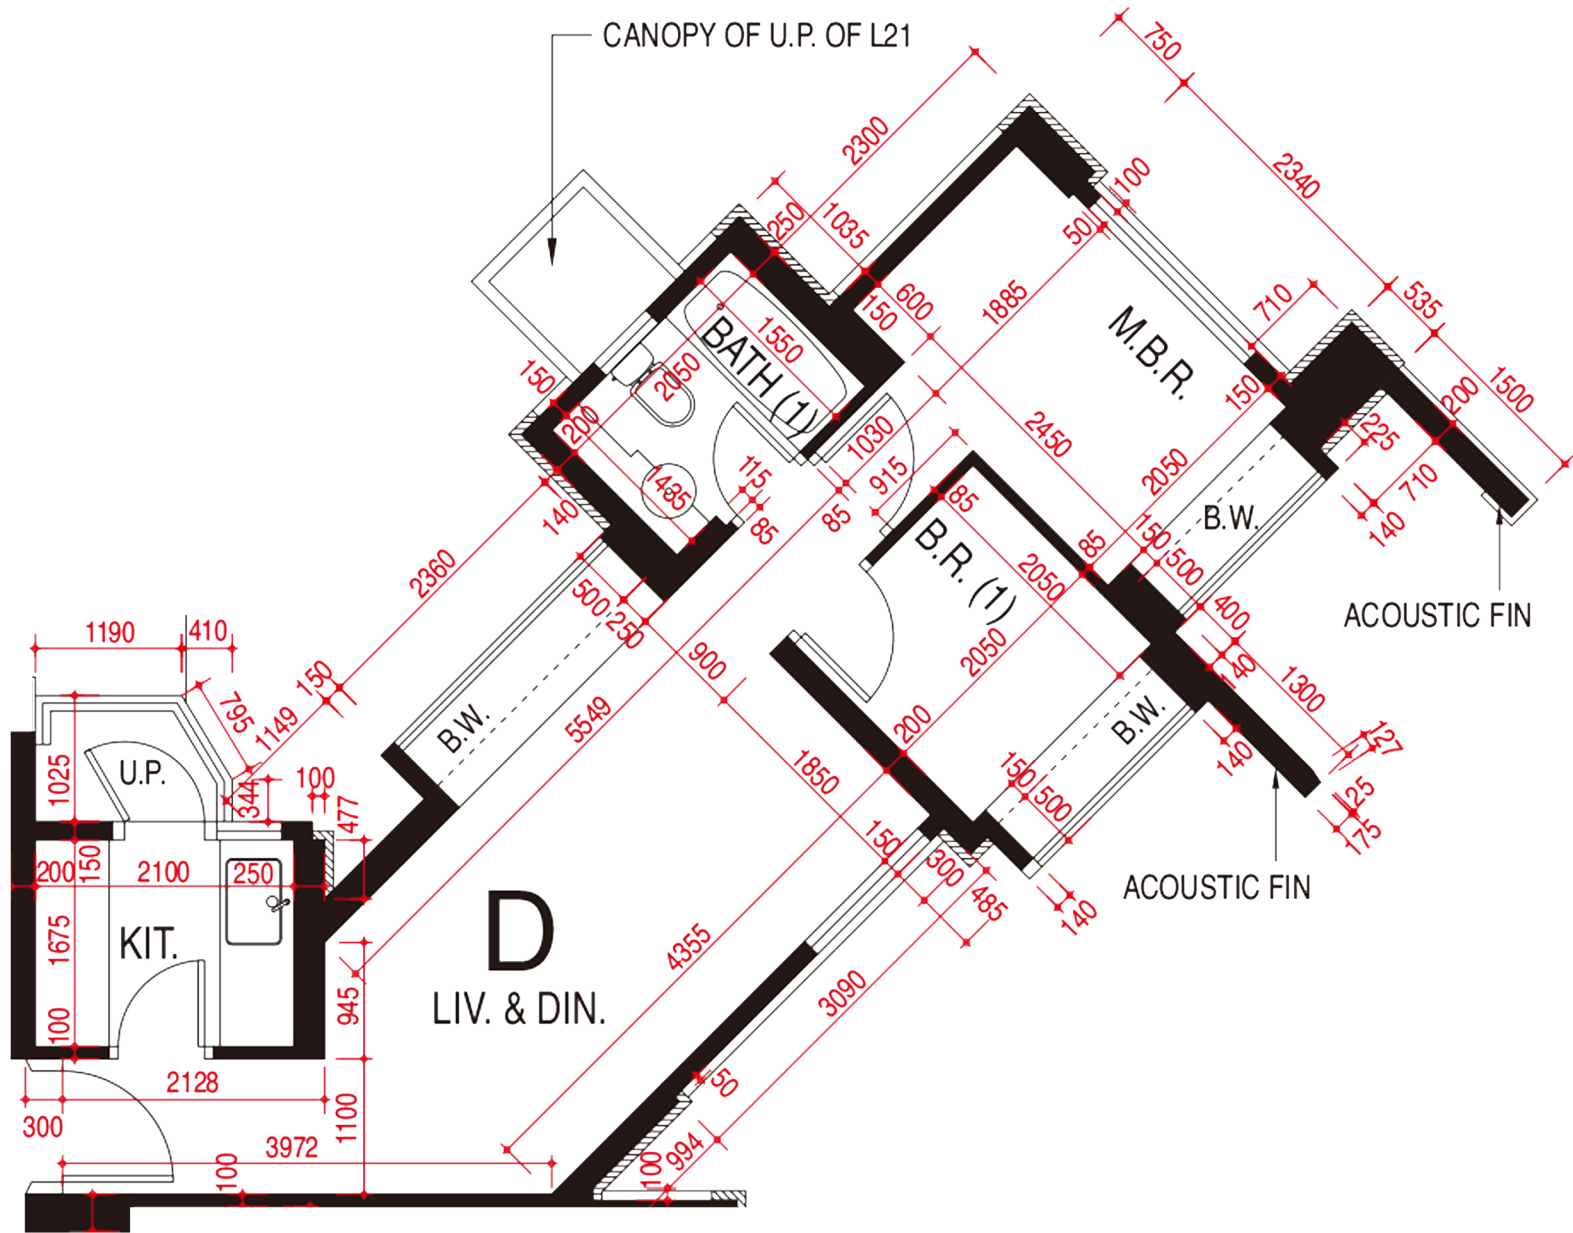

*本單位平面圖只作參考及內部使用。