


星連海 Seanorama
 第3A座
 2樓B室-單位平面圖
 實用面積:1621呎
 露台:61呎

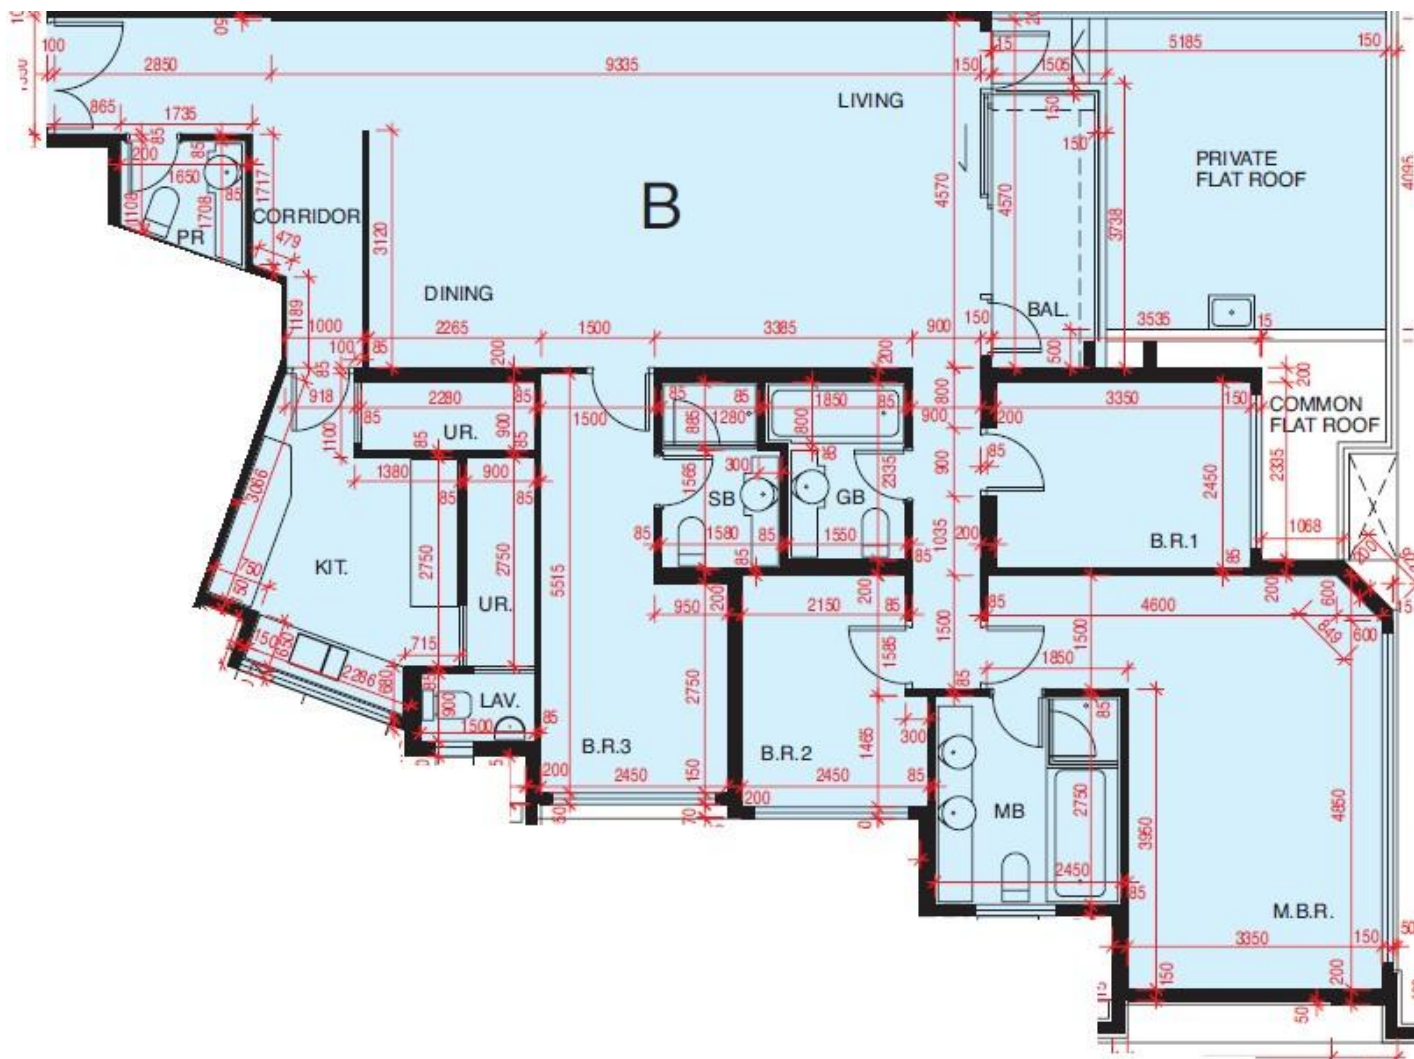

*本單位平面圖只作參考及內部使用。