


維港頌 Harbour Glory
 1座7樓B室-單位平面圖
 實用面積:1595呎
 工作平台:16呎
 露台: 55呎

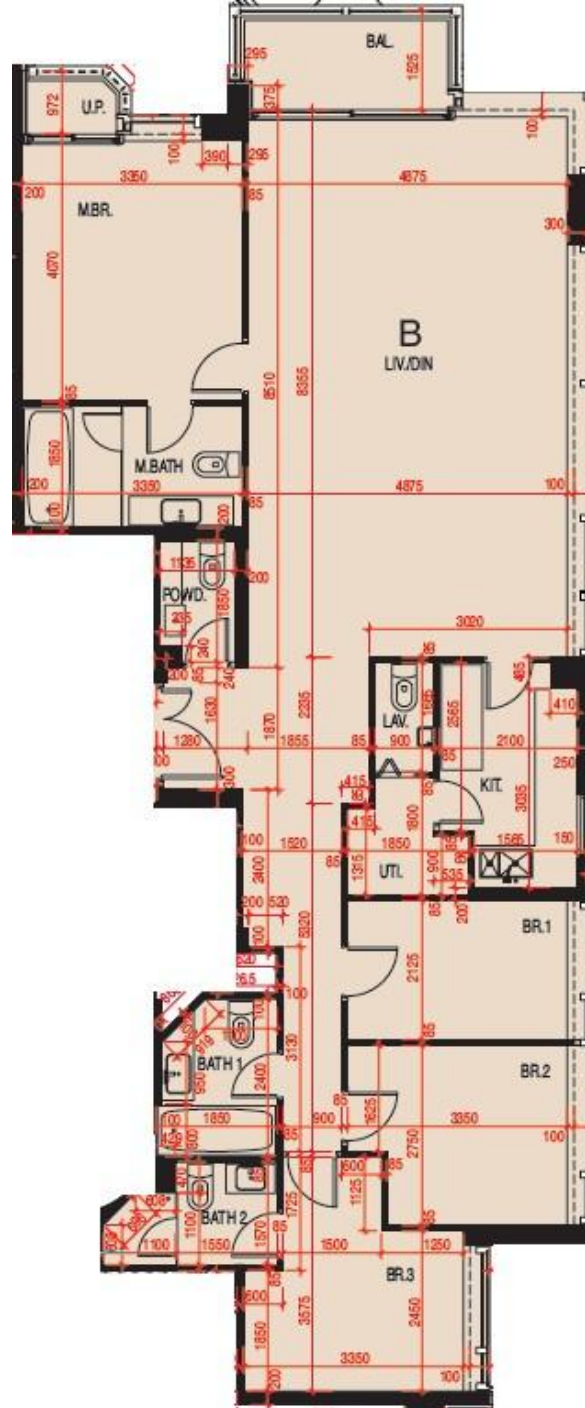

*本單位平面圖只作參考及內部使用。