


龍譽 Vibe Centro
 第2B座
 37樓A室-單位平面圖
 實用面積:1010呎
 露台:37呎

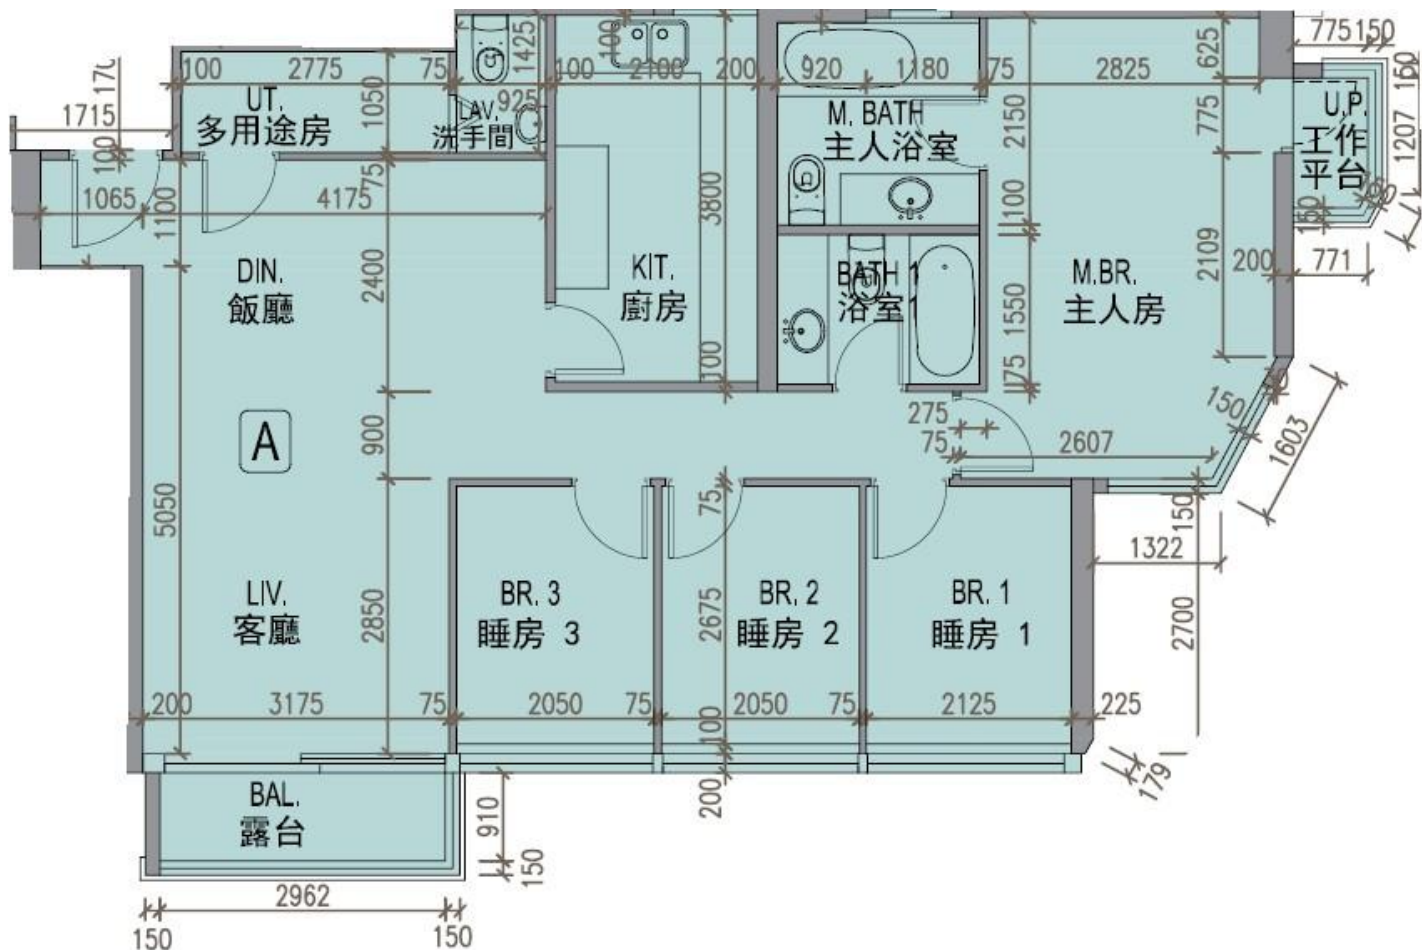

*本單位平面圖只作參考及內部使用。