

PARK YOHO Genova

第 18B 座



16 樓 B 室 - 單位平面圖

實用面積 : 1160 呎

平台 : 95 呎

天台 : 890 呎

梯屋 : 23 呎

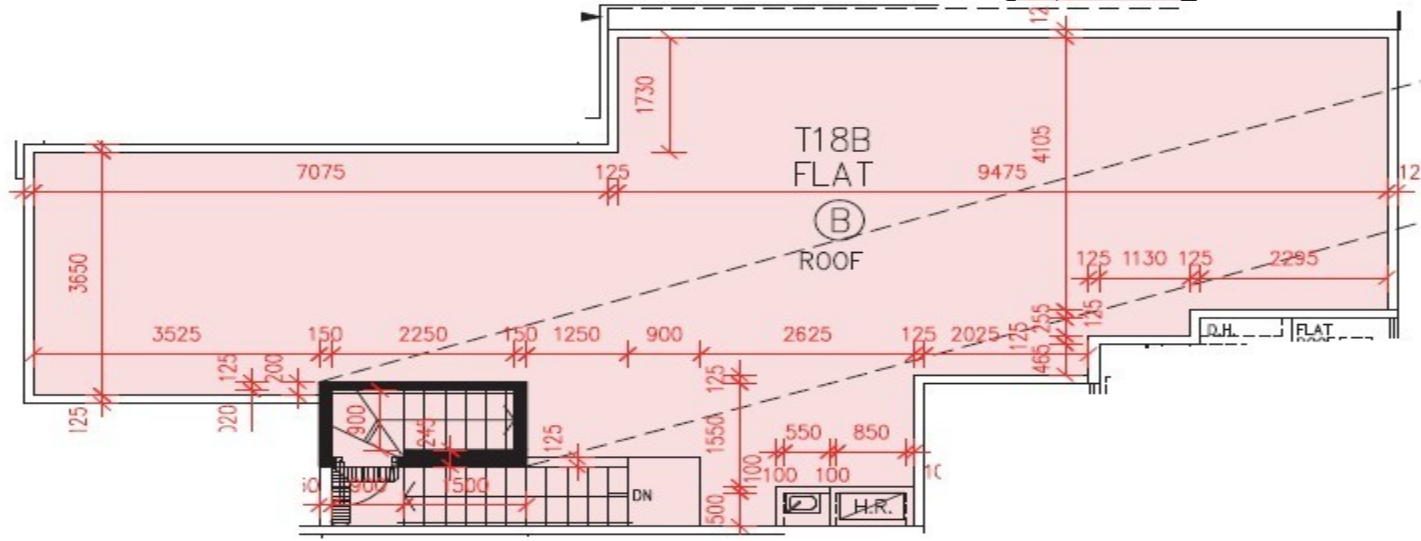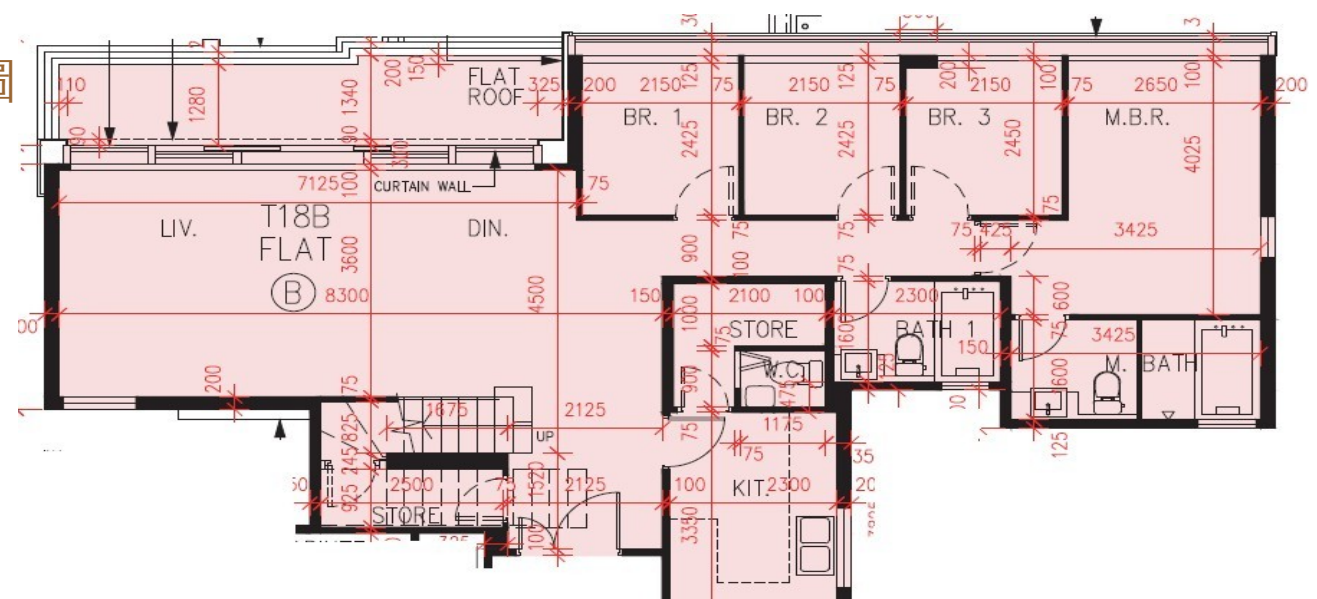

* 本單位平面圖只作參考及內部使用。