


雙寓南翼3樓G室
 實用面積:271尺
 露台:22尺
 平台:73尺

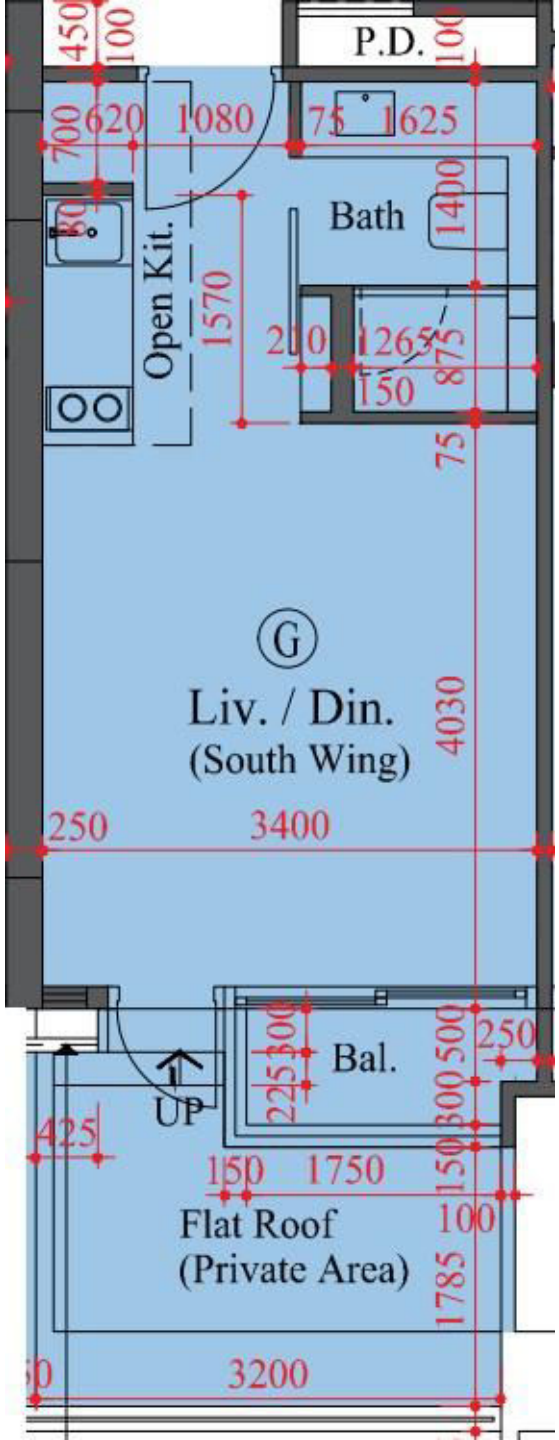

*本單位平面圖只作參考及內部使用。