


# 啟德1號(1期)-低座7座-1樓

## 單位平面圖

實用面積:

1650呎

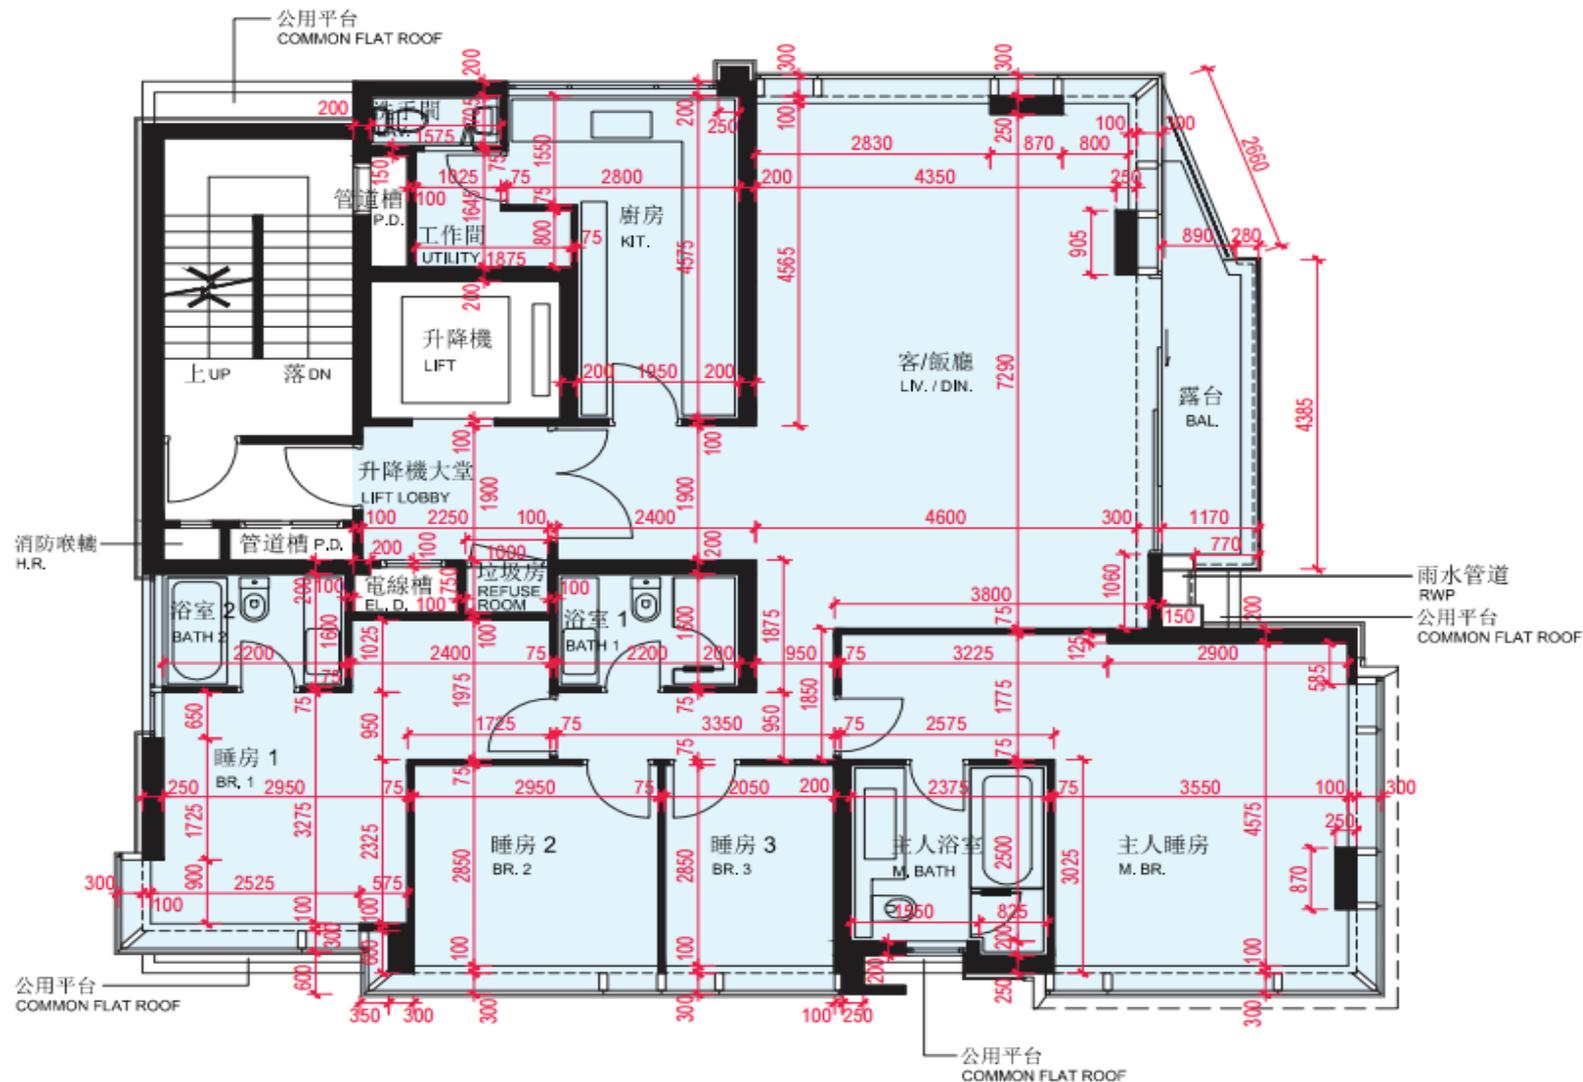

\*本單位平面圖只作參考及內部使用。

Pricerite實惠