


# 嵐山(第II期)第2座

5-19樓

G單位平面圖

實用面積:735呎

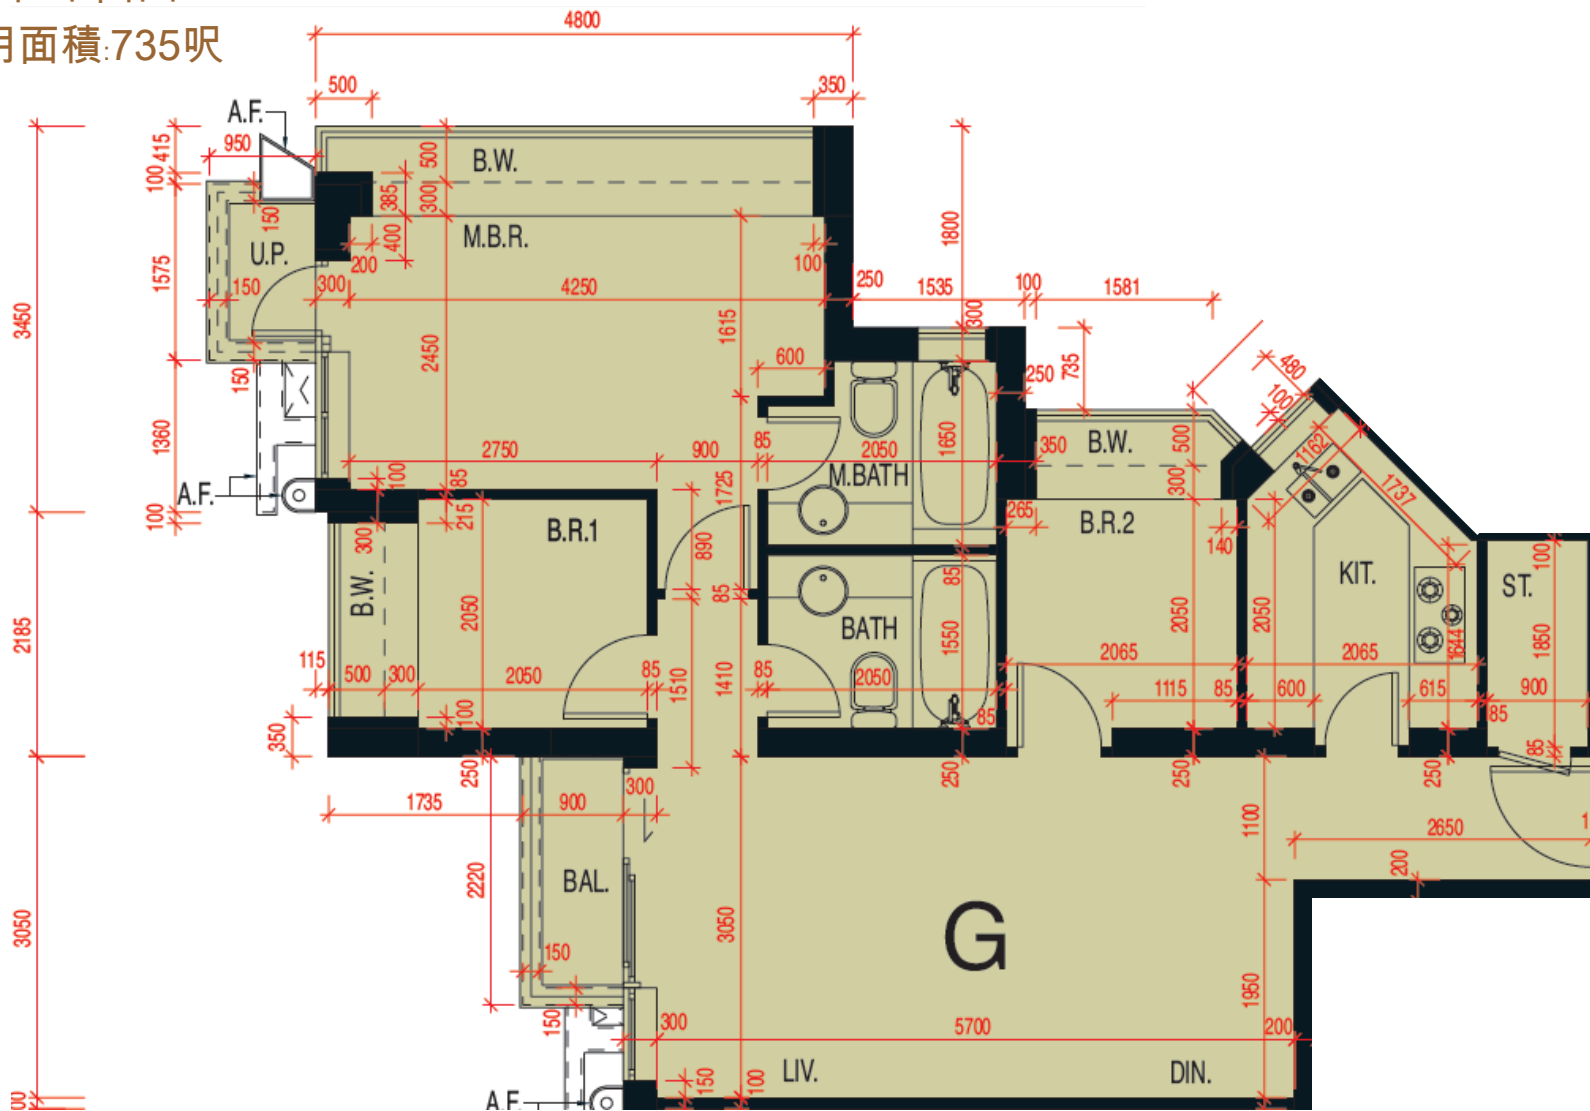

\*本單位平面圖只作參考及內部使用。

**Pricerite** 實惠