


# Grand Yoho- 1座43樓

## D單位平面圖

實用面積:

D: 1015呎

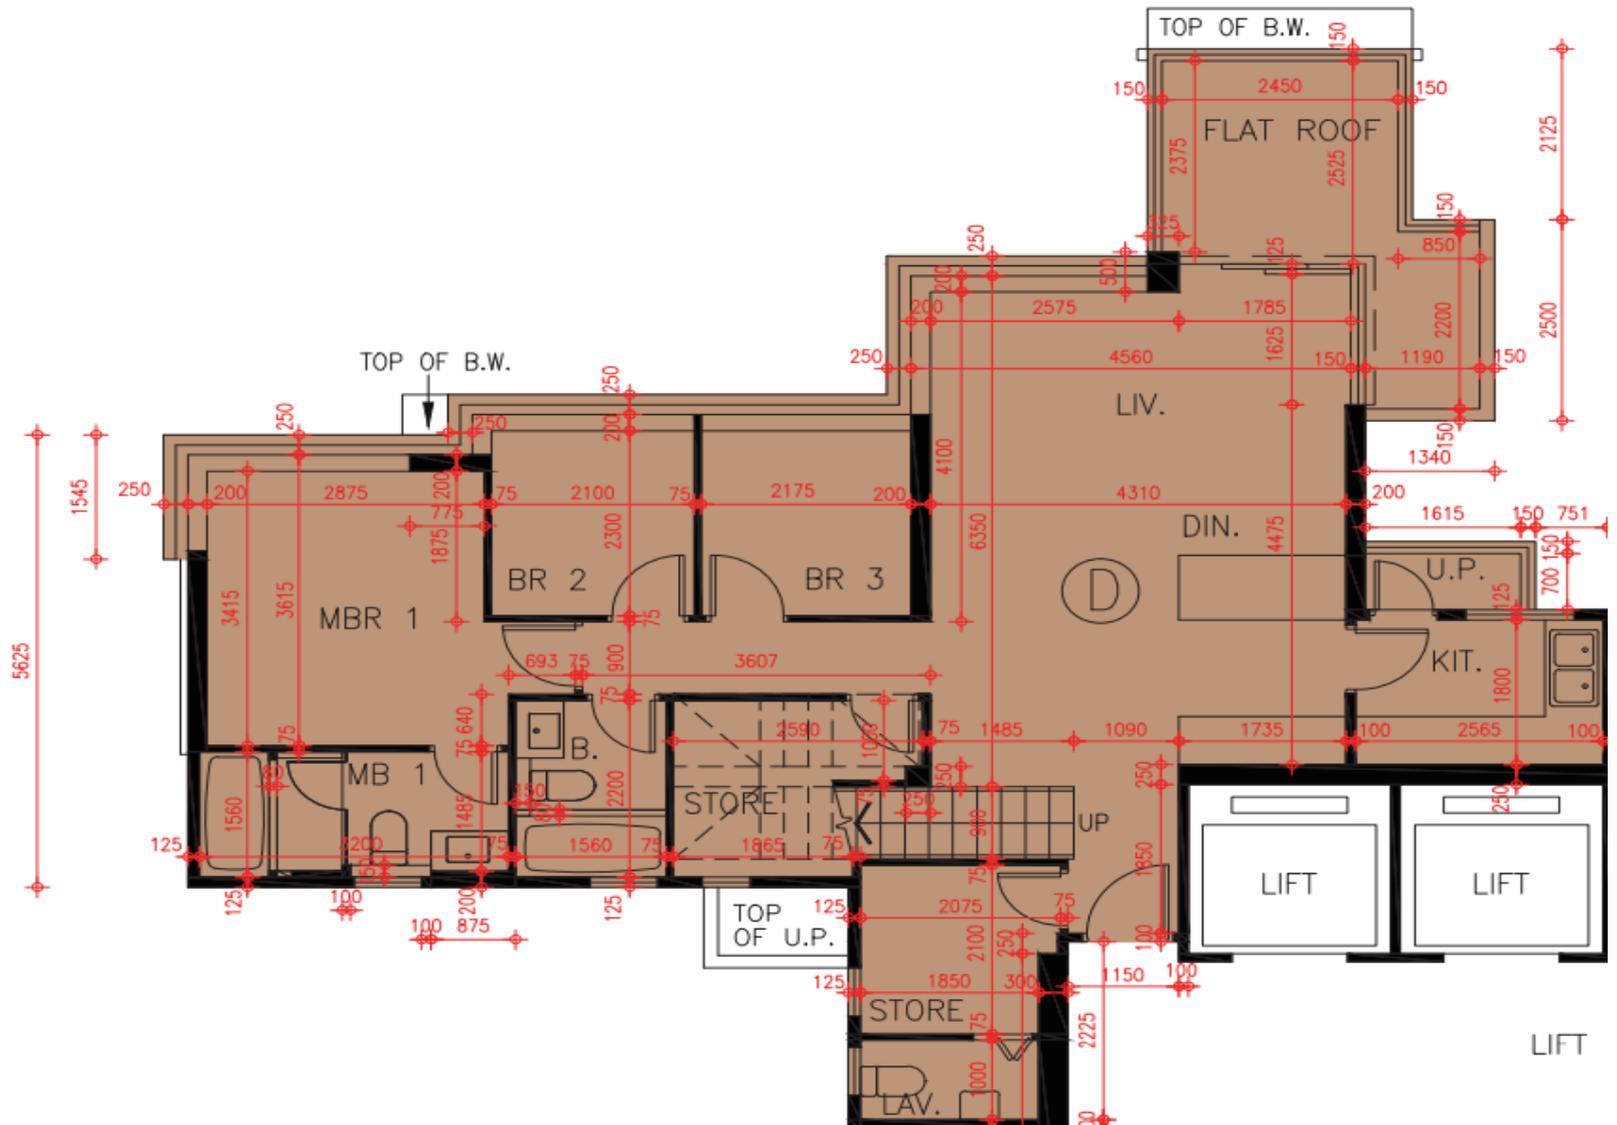

\*本單位平面圖只作參考及內部使用。

**Pricerite**實惠