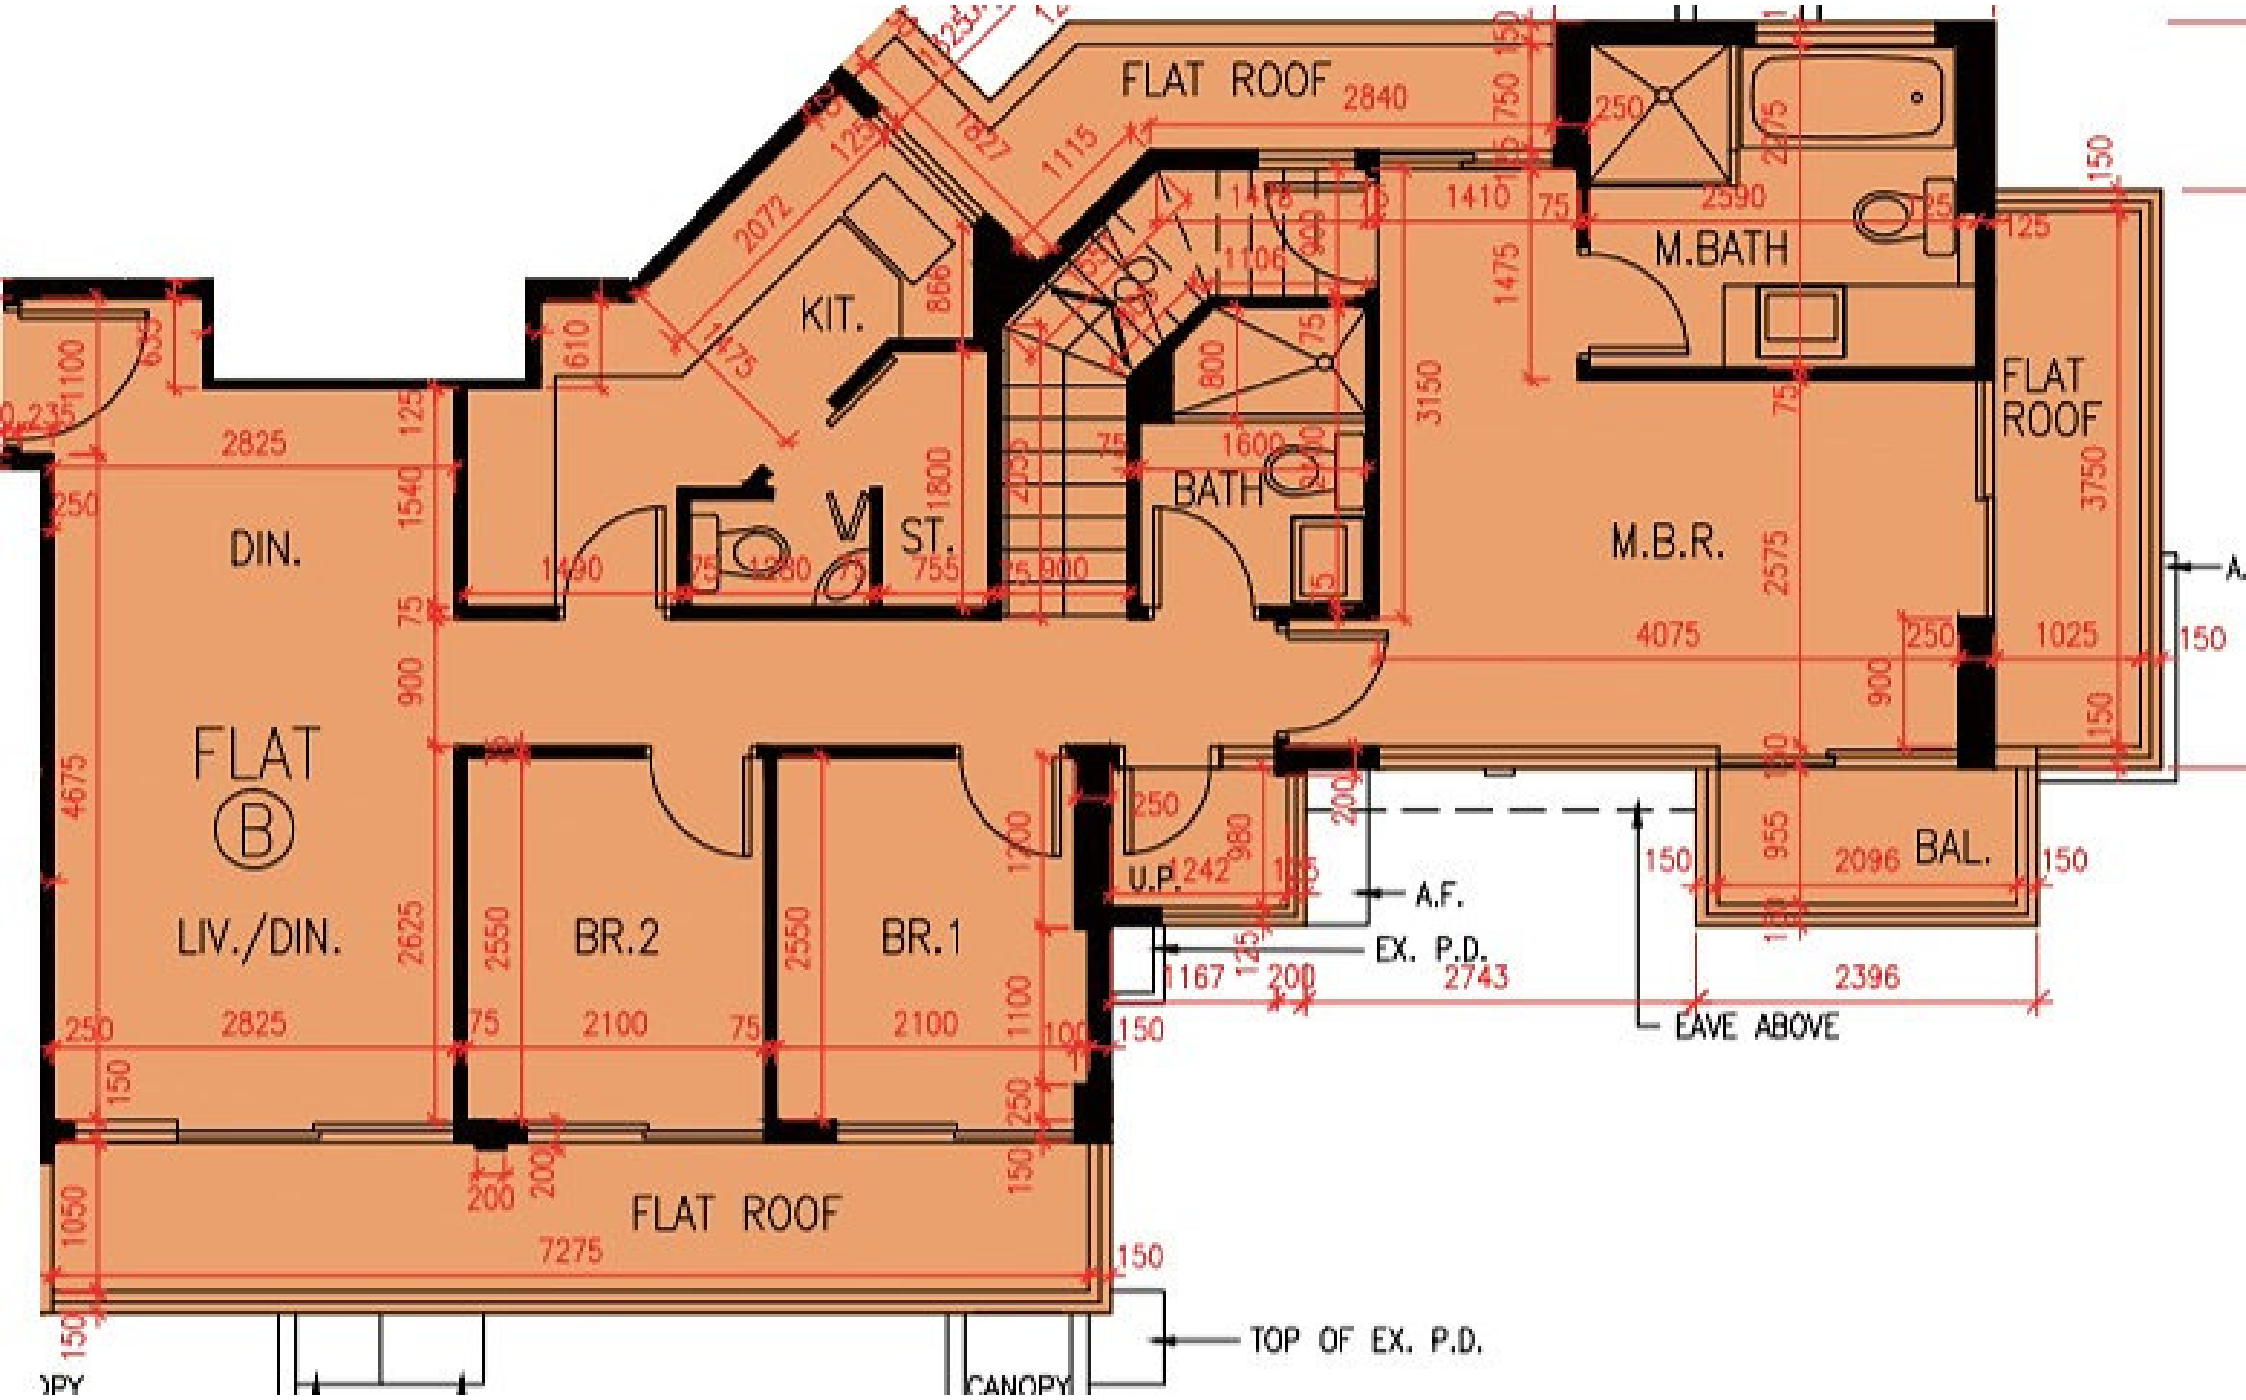
FLAT ROOF
KIT.
DIN.
ST.
BATH
M.BATH
M.B.R.
FLAT ROOF
FLAT
B
LIV./DIN.
BR.2
BR.1
U.P.
A.F.
EX. P.D.
BAL.
EAVE ABOVE
FLAT ROOF
TOP OF EX. P.D.
CANOPY