


第三座

3/F-27/F
3樓-27樓

B單位平面圖

實用面積：633呎

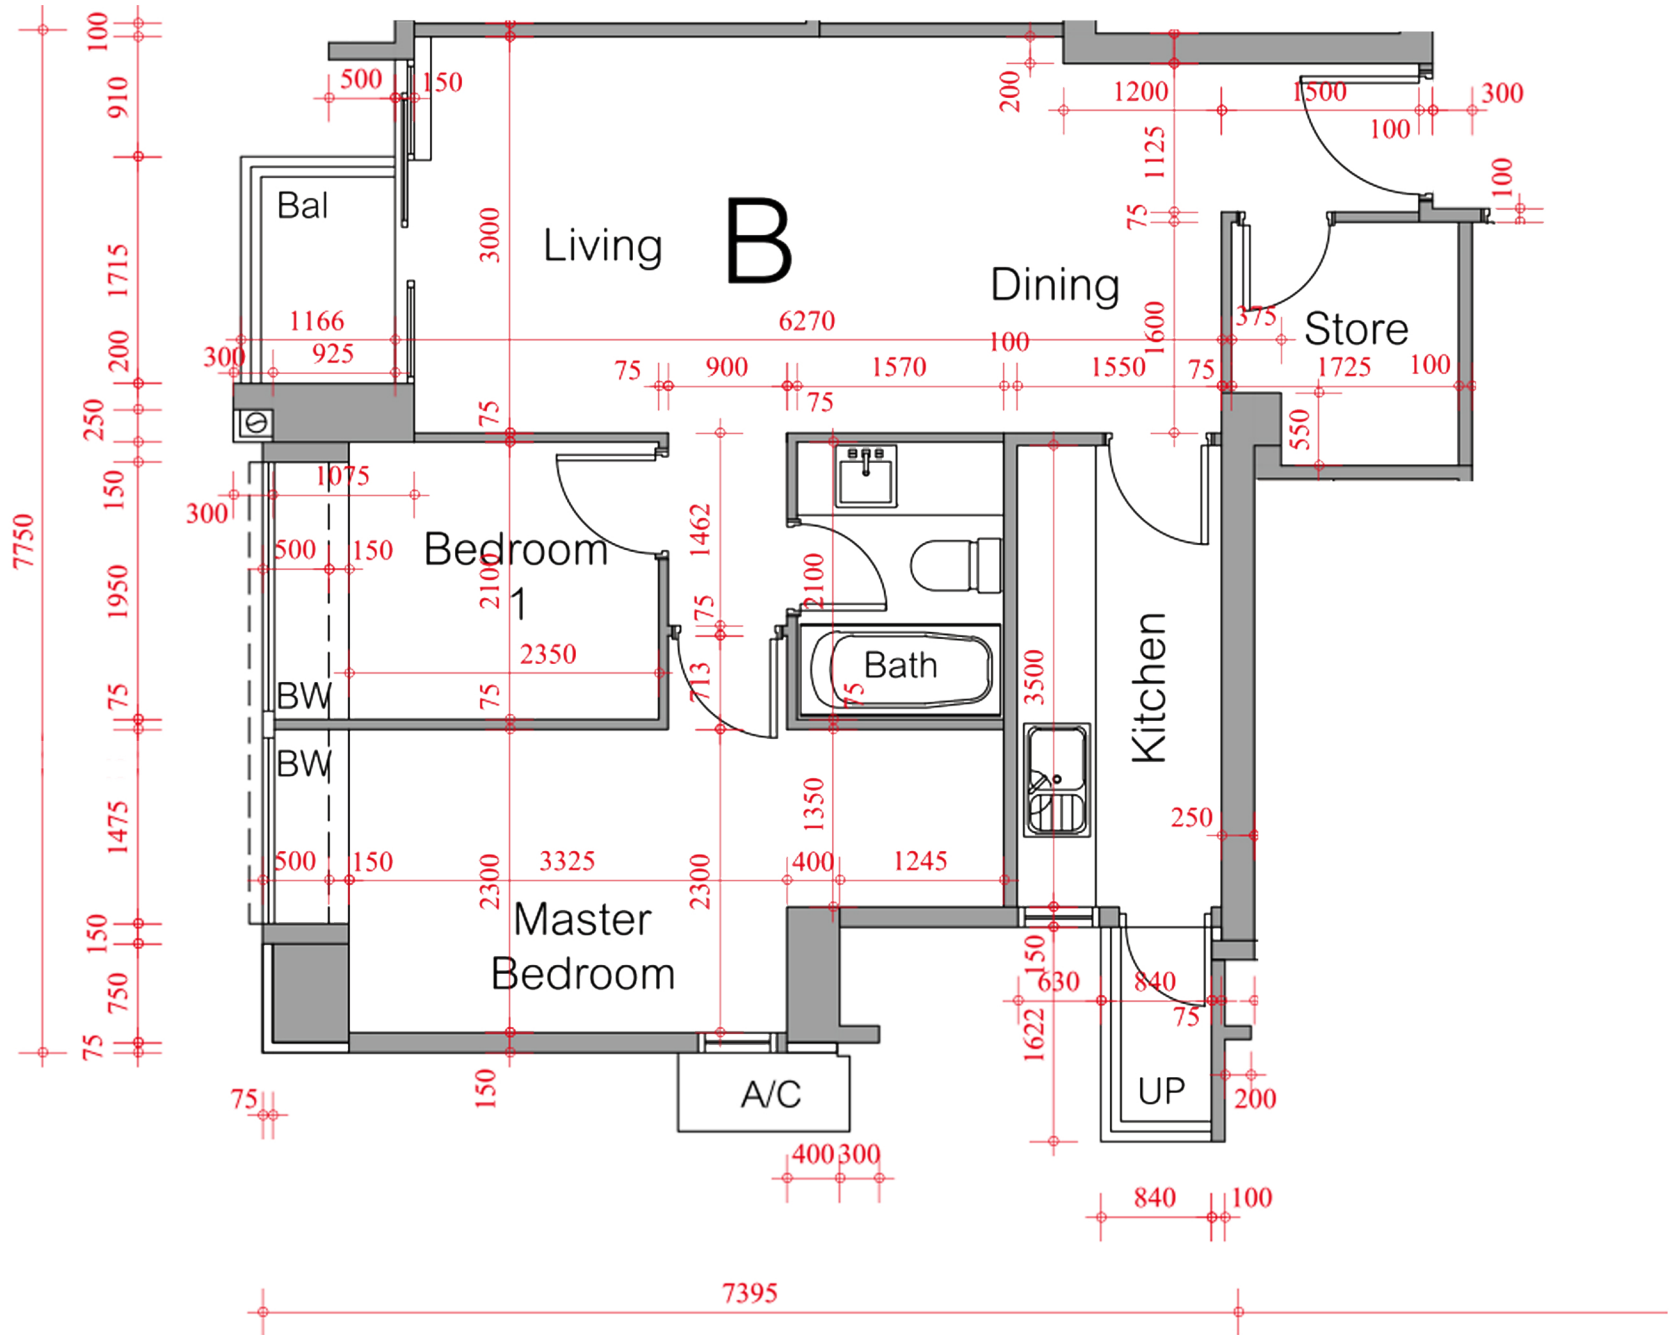

*本單位平面圖只作參考及內部使用。