


# 高爾夫·御苑 Eden Manor 6座1樓A室-單位平面圖

實用面積:1046呎

露台: 36呎

工作平台: 16呎

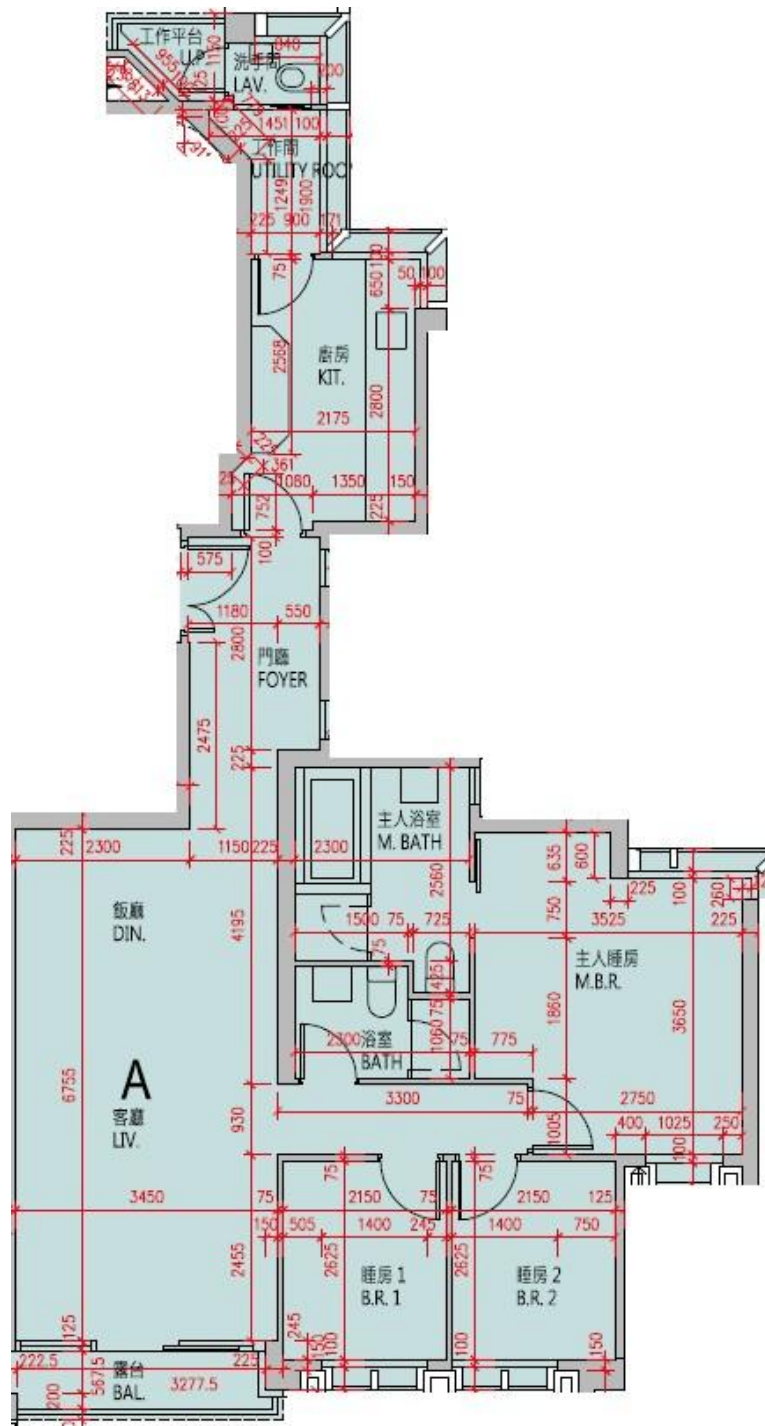

\*本單位平面圖只作參考及內部使用。