


Imperial Kennedy- 42樓

B單位平面圖

實用面積:

B: 1179呎

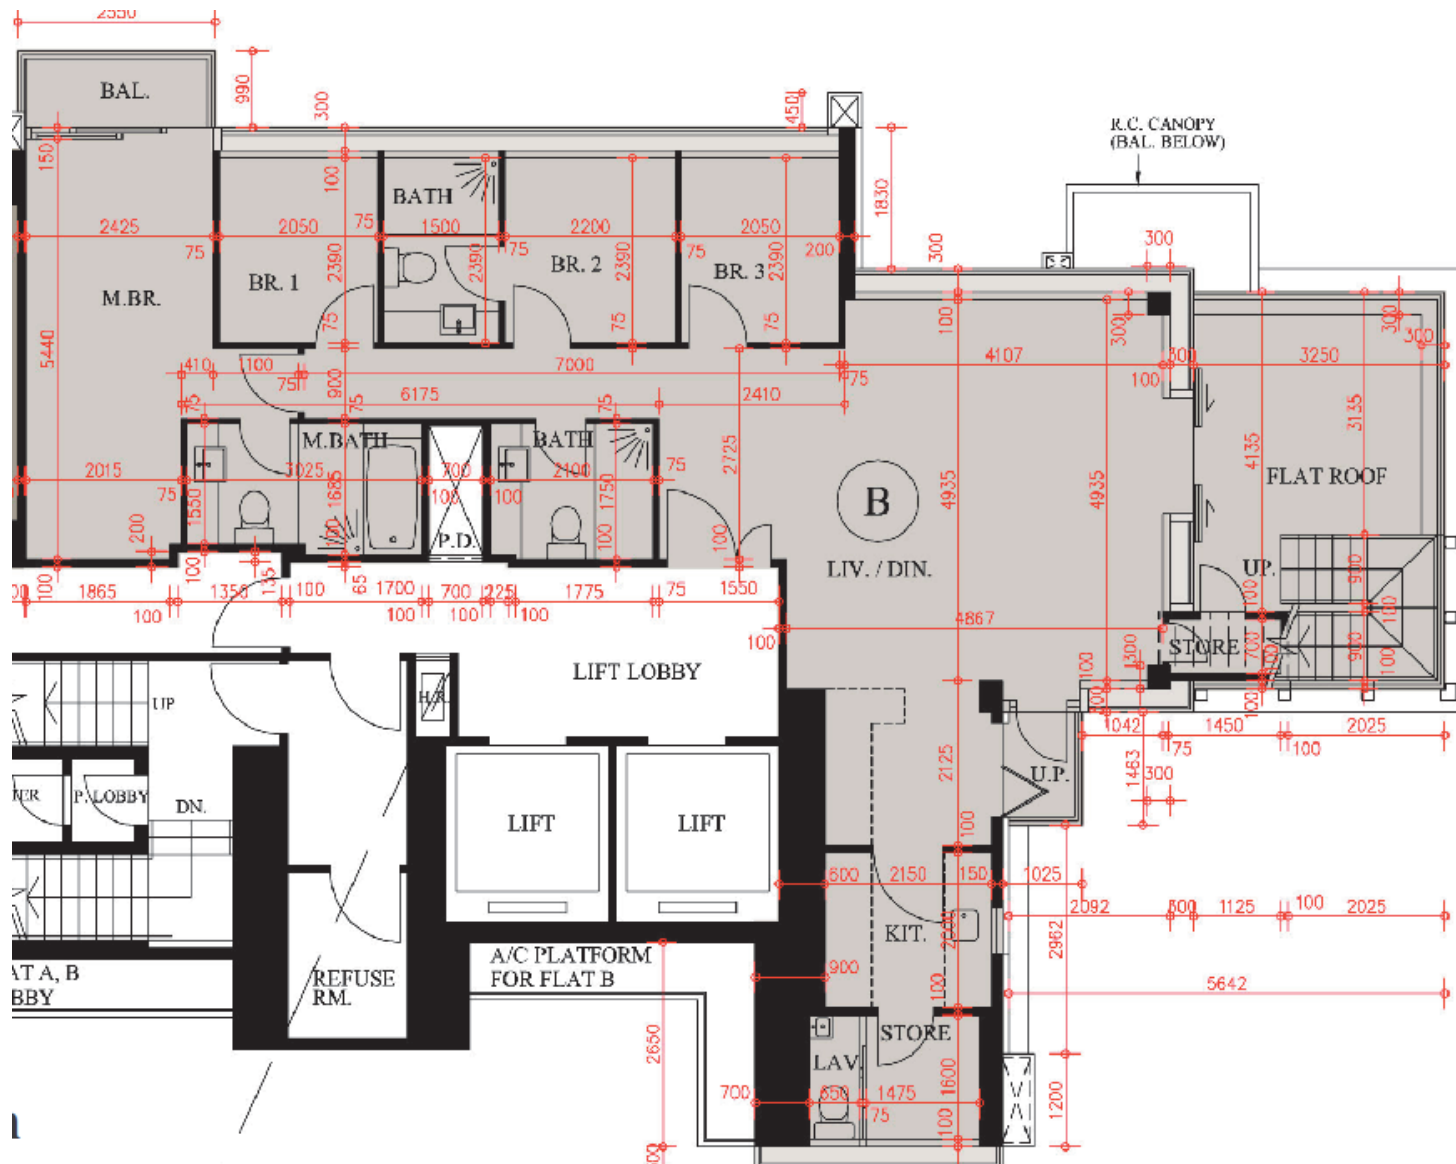

*本單位平面圖只作參考及內部使用。