


Grand Yoho- 1座43樓

A單位平面圖

實用面積:

A: 1008呎

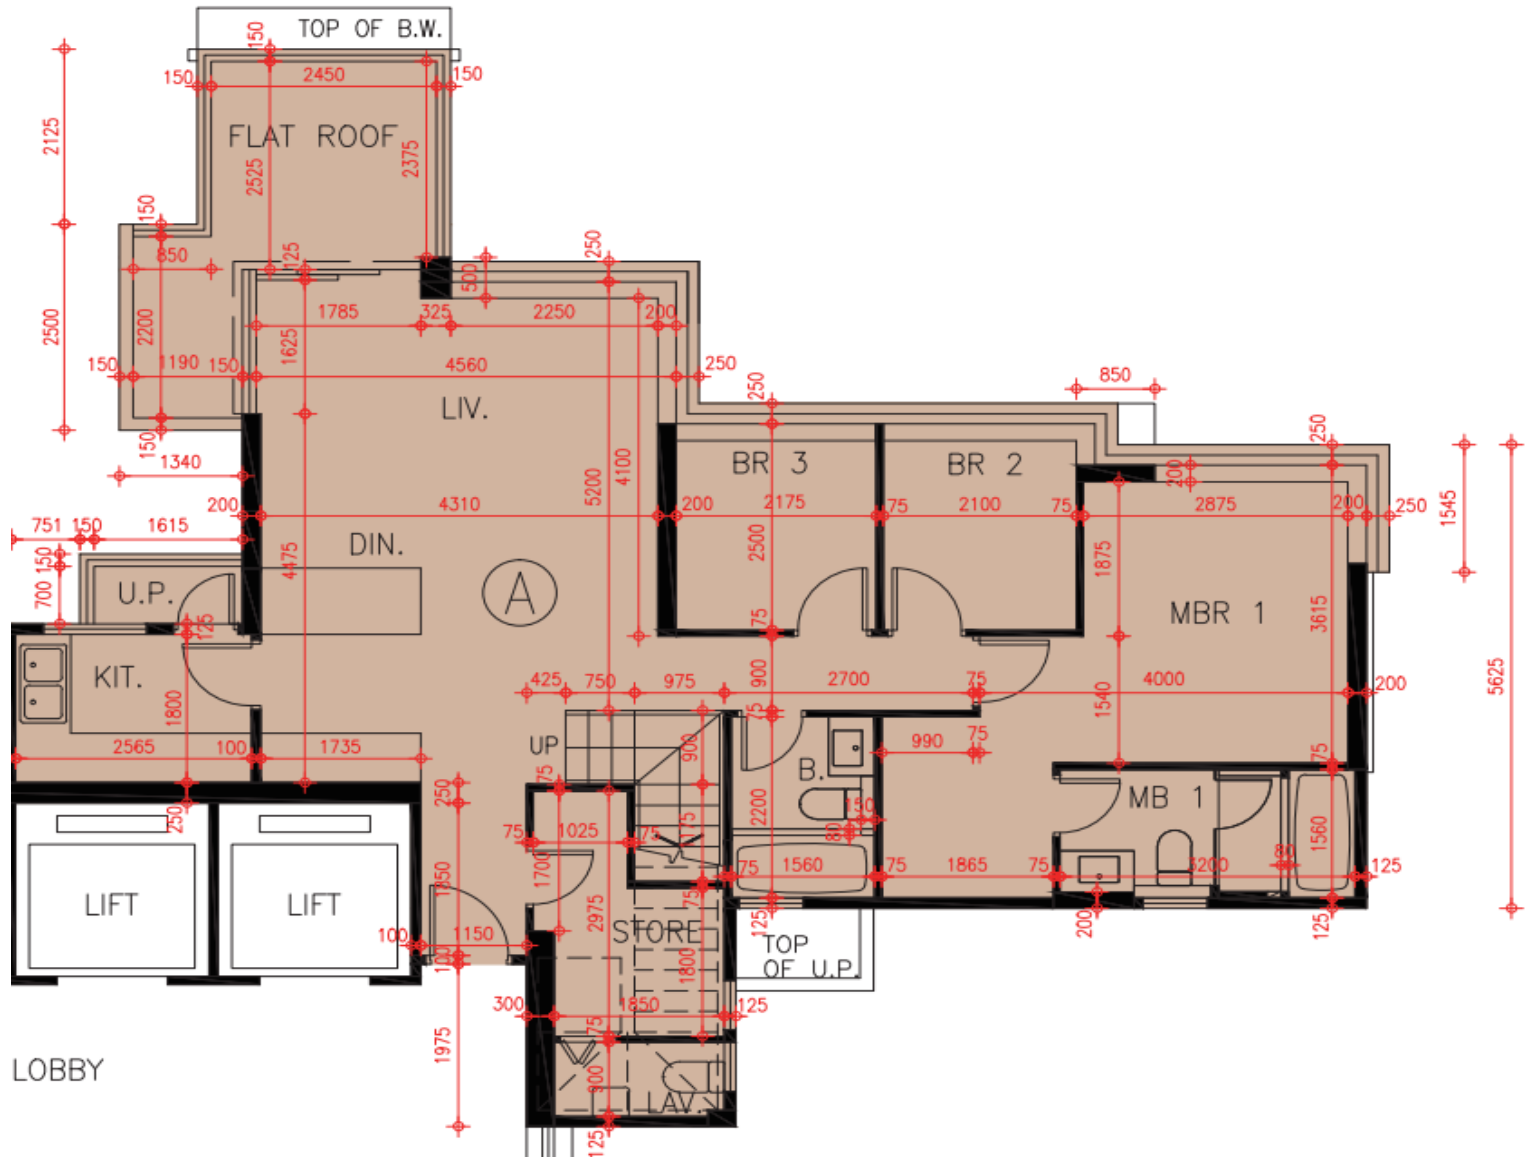

*本單位平面圖只作參考及內部使用。