


朗屏8號 The Spectra  
 5座2-3,6-9樓F室-單位平面圖  
 實用面積:888呎  
 露台:33呎

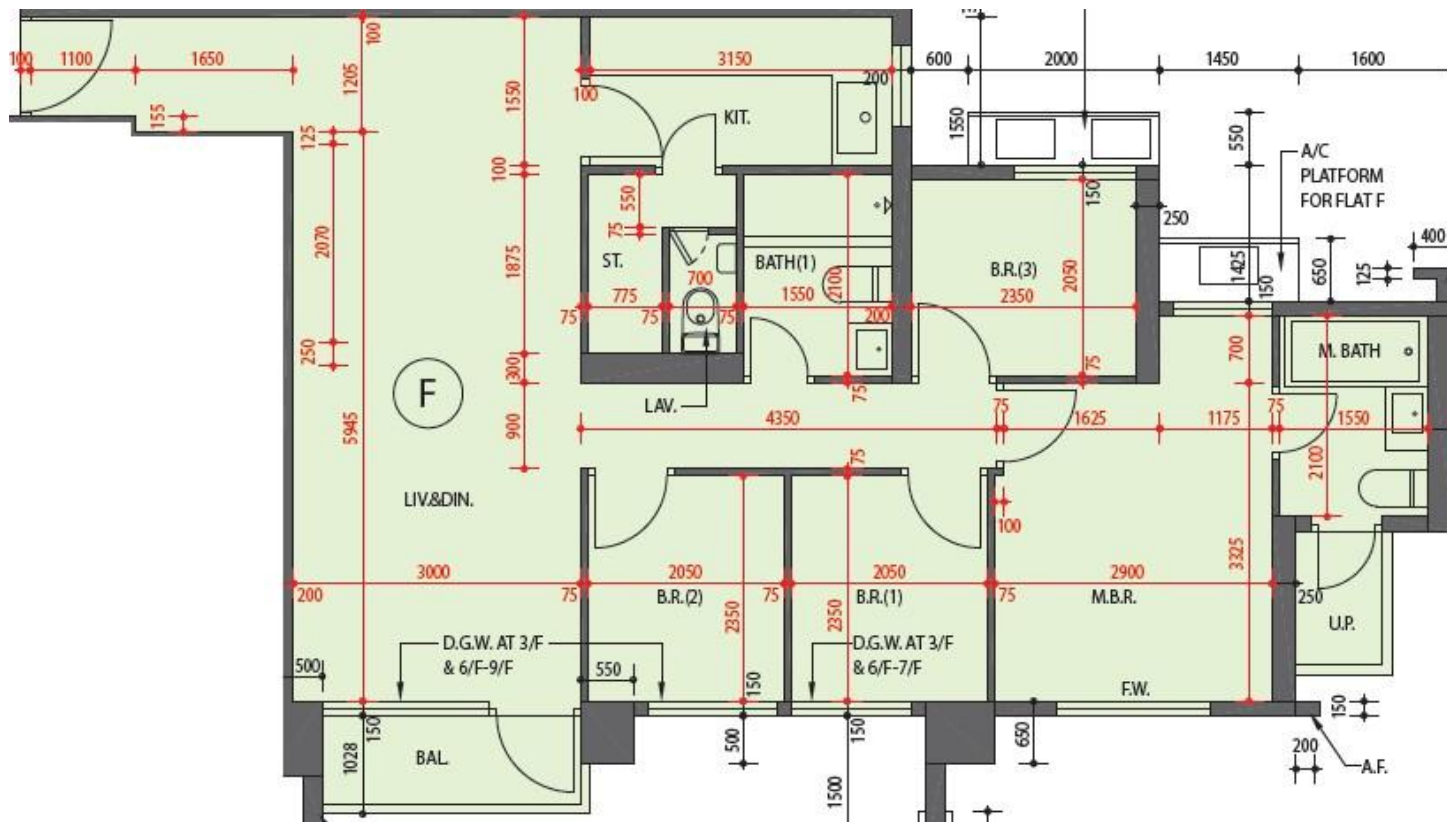

\*本單位平面圖只作參考及內部使用。