


One Homantin

3座18樓

A室 - 平面圖

實用面積 : 752 呎

露台 : 27 呎

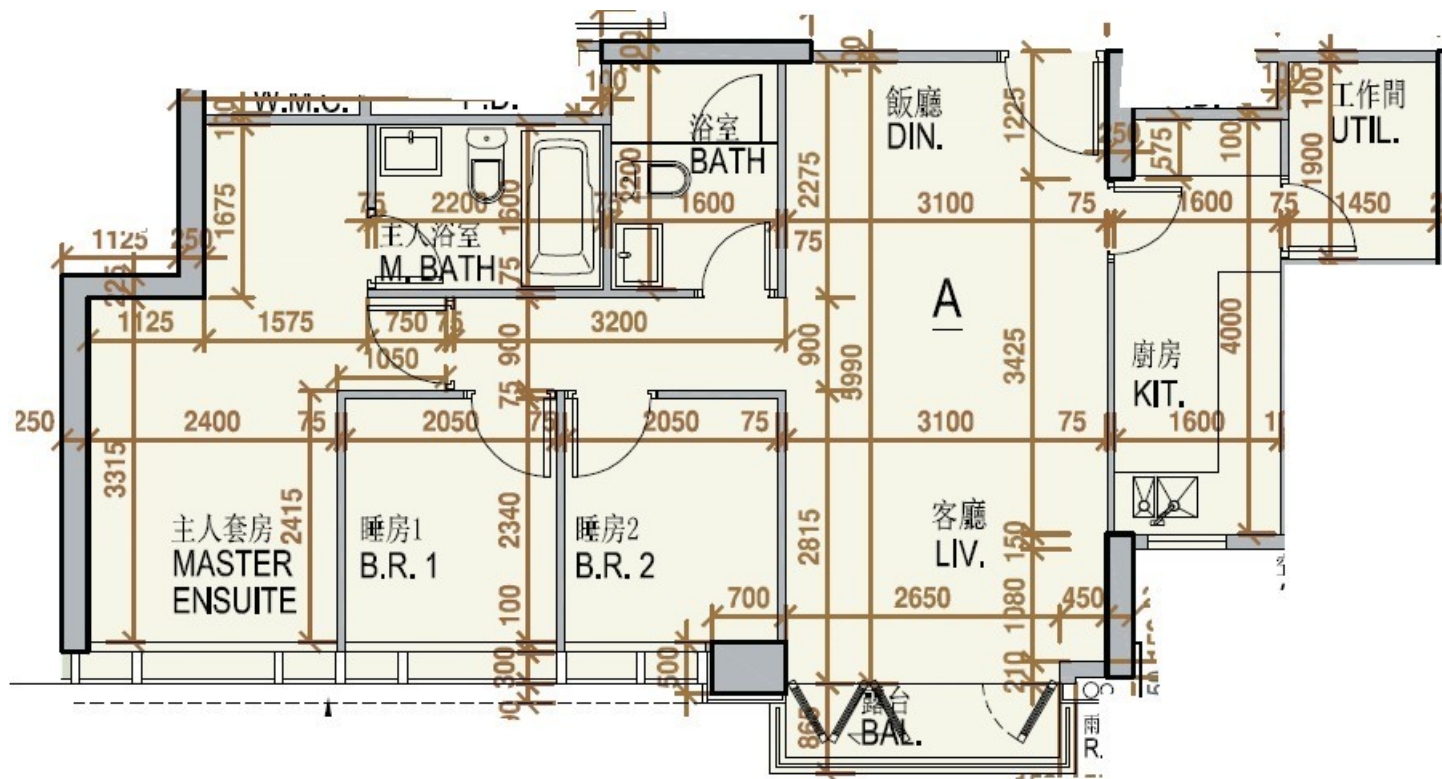

* 本單位平面圖只作參考及內部使用。