


星漣海 Seanorama
 第2A座
 1樓A室-單位平面圖
 實用面積:1599呎

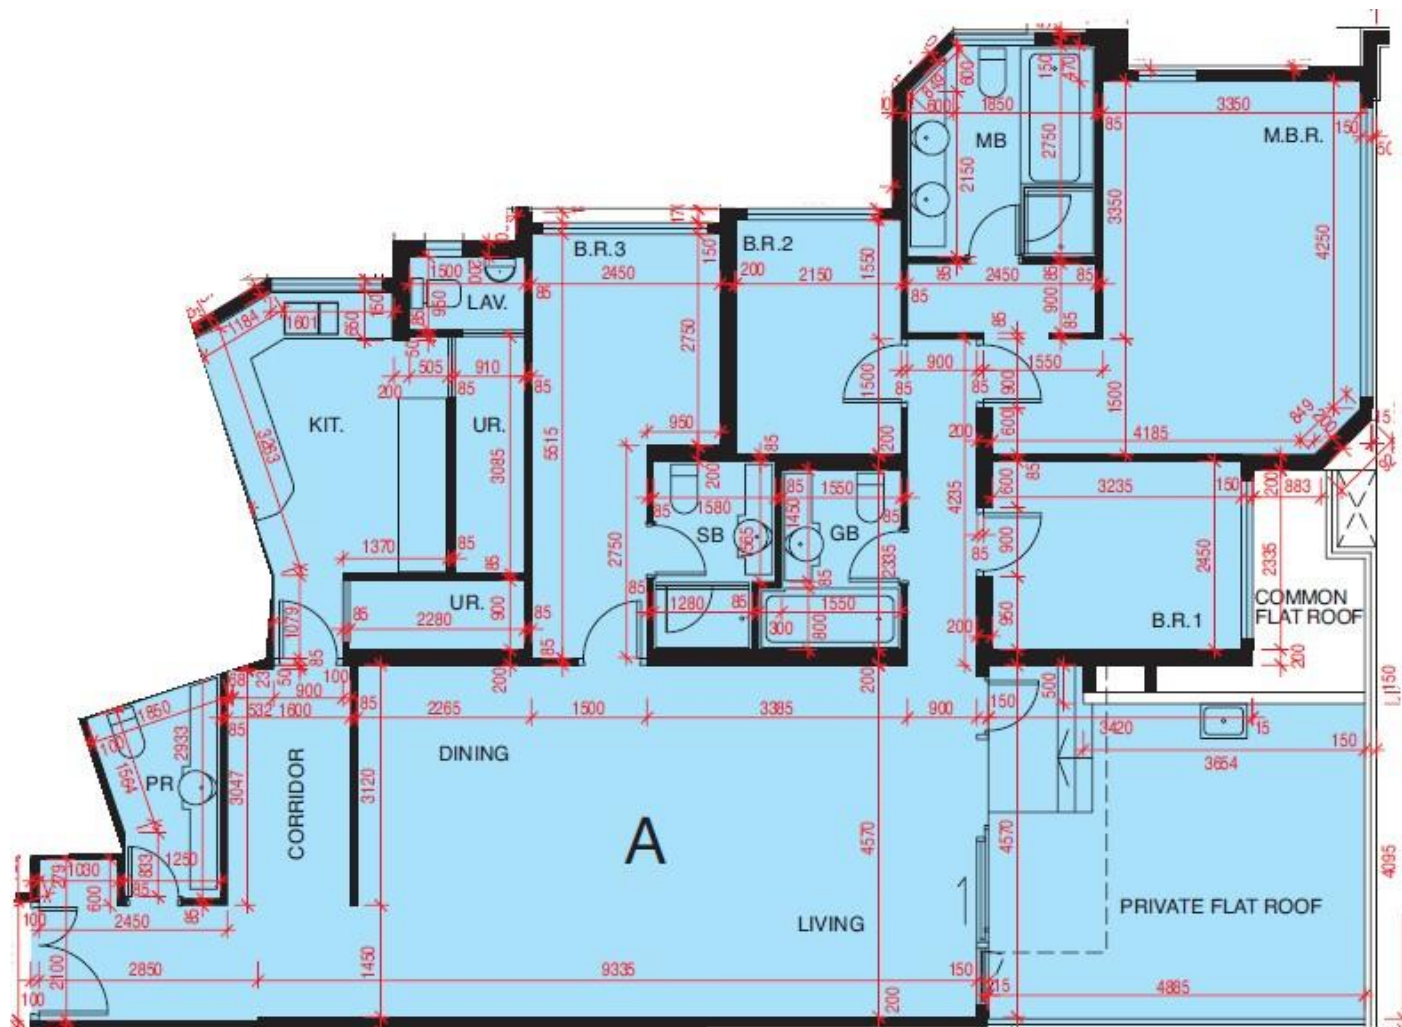

*本單位平面圖只作參考及內部使用。