


海翩滙 The Papillons 3座

17至20樓L室實用面積:

單位：882呎

露台：29呎

工作平台：16呎

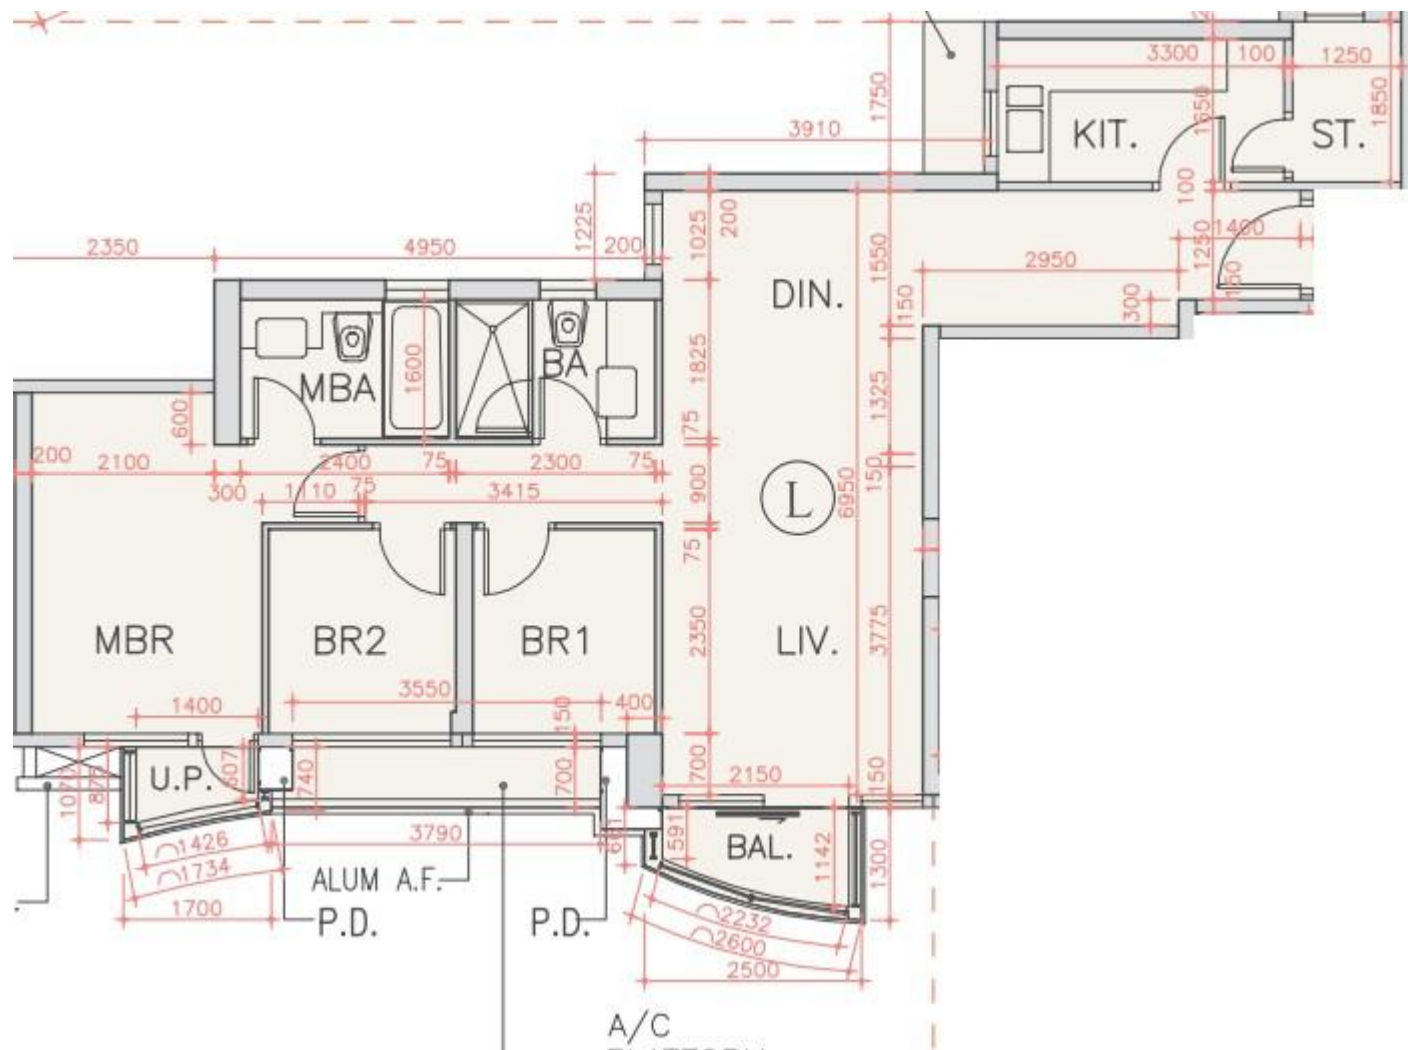

*本單位平面圖只作參考及內部使用。