


# Grand Yoho- 2座46-47樓

## A,B單位平面圖

實用面積:

A: 511呎

B: 613呎

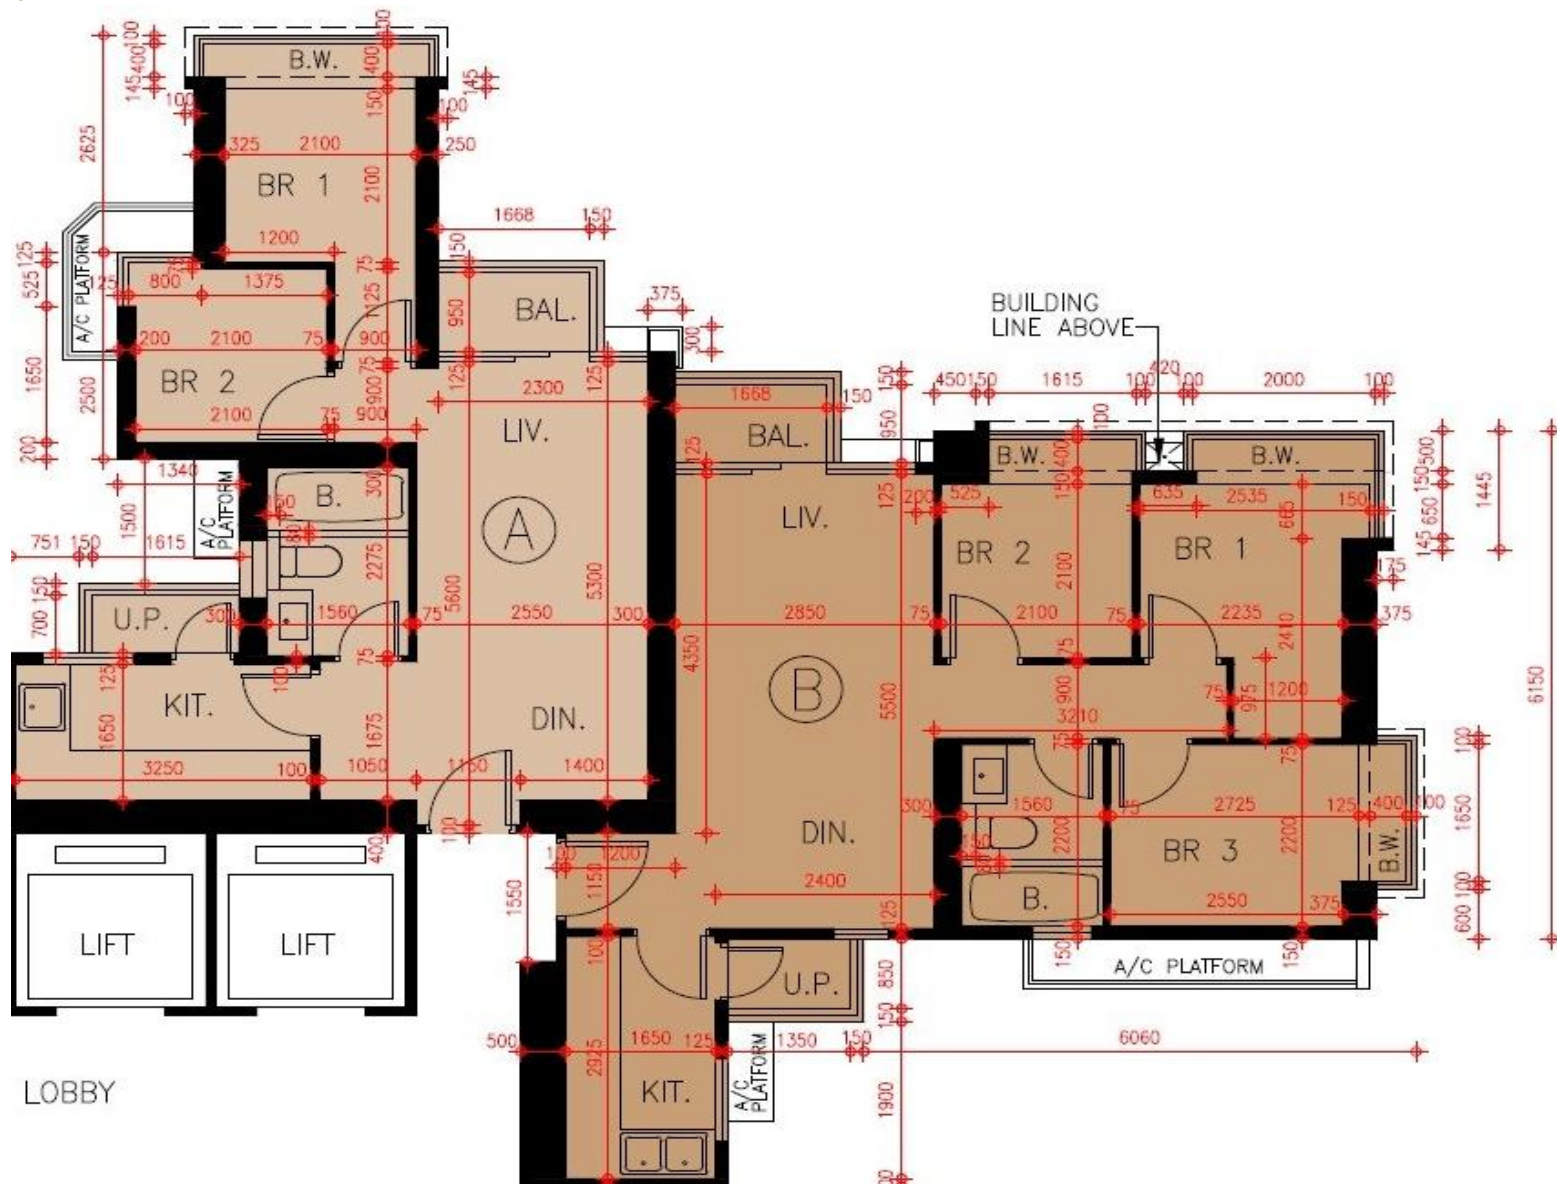

\*本單位平面圖只作參考及內部使用。