


# Grand Yoho- 2座6樓

## G,H單位平面圖

實用面積:

G: 498呎

H: 493呎

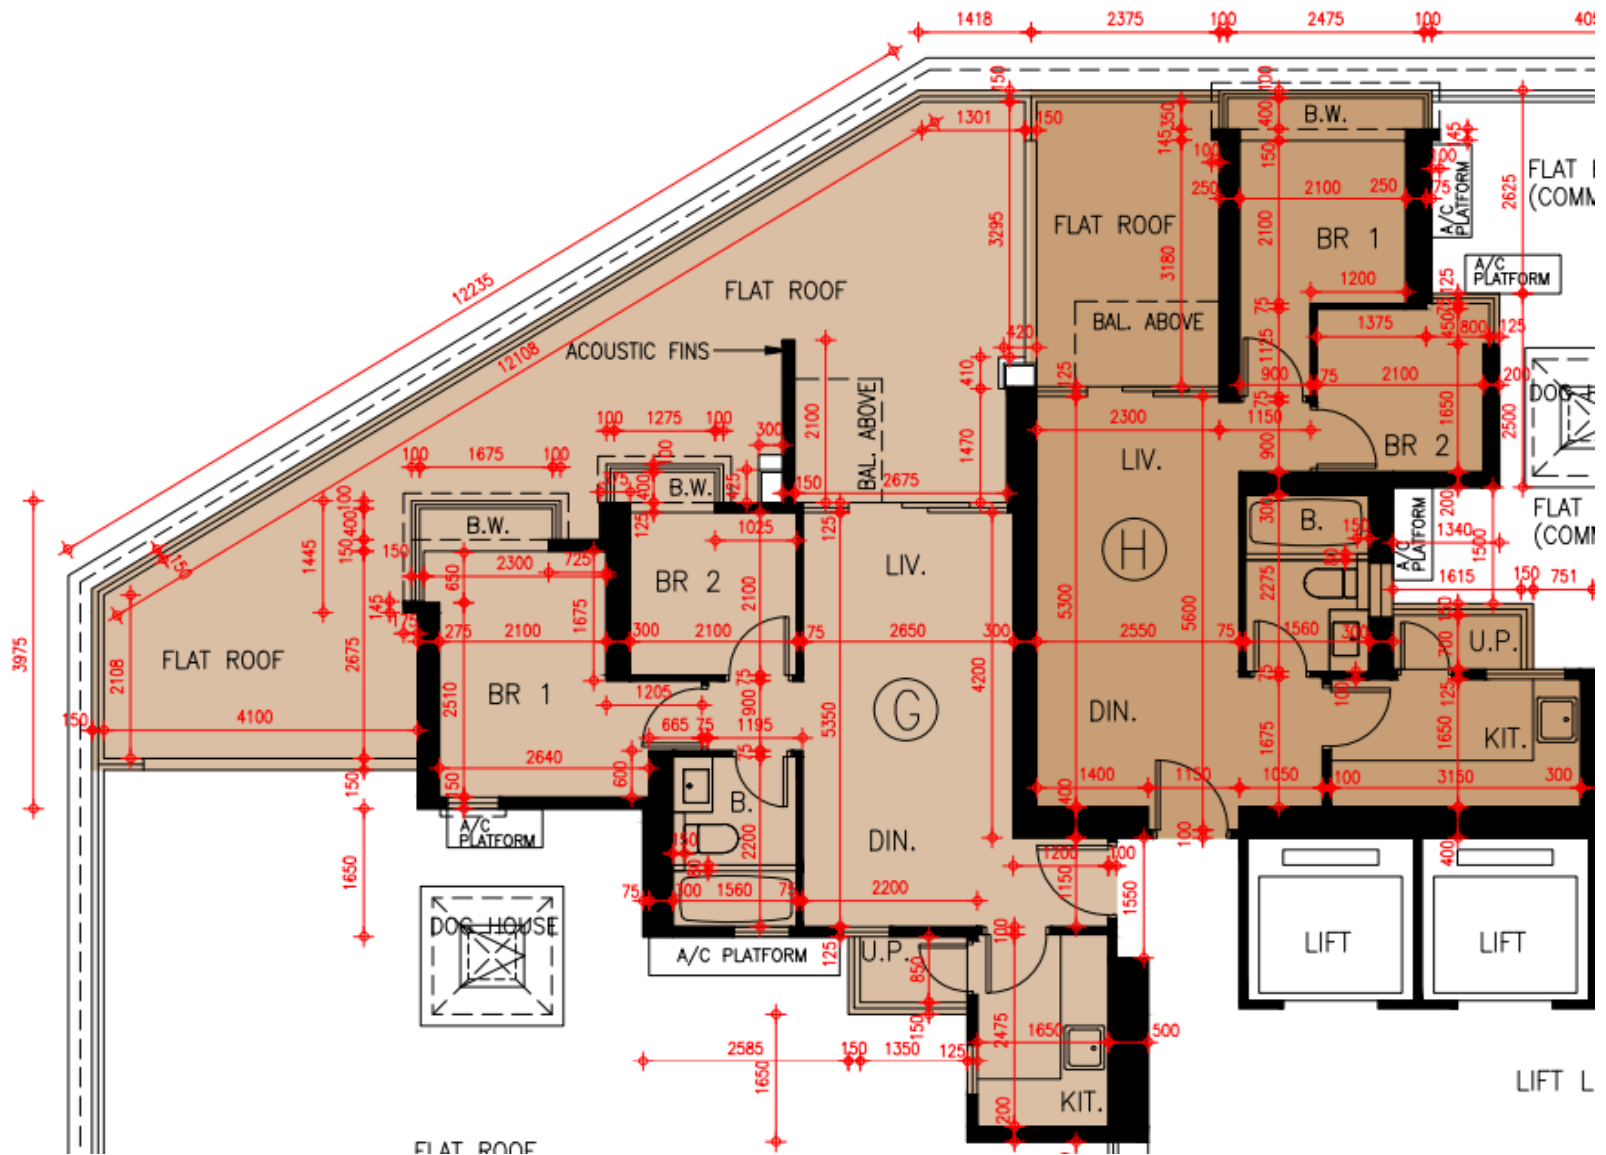

\*本單位平面圖只作參考及內部使用。

**Pricerite**實惠