


匯璽II Cullinan West II

5A座30-33, 35-43, 45-53, 55-56樓A室-單位平面圖

實用面積: 1509呎

露台: 52呎

工作平台: 0呎

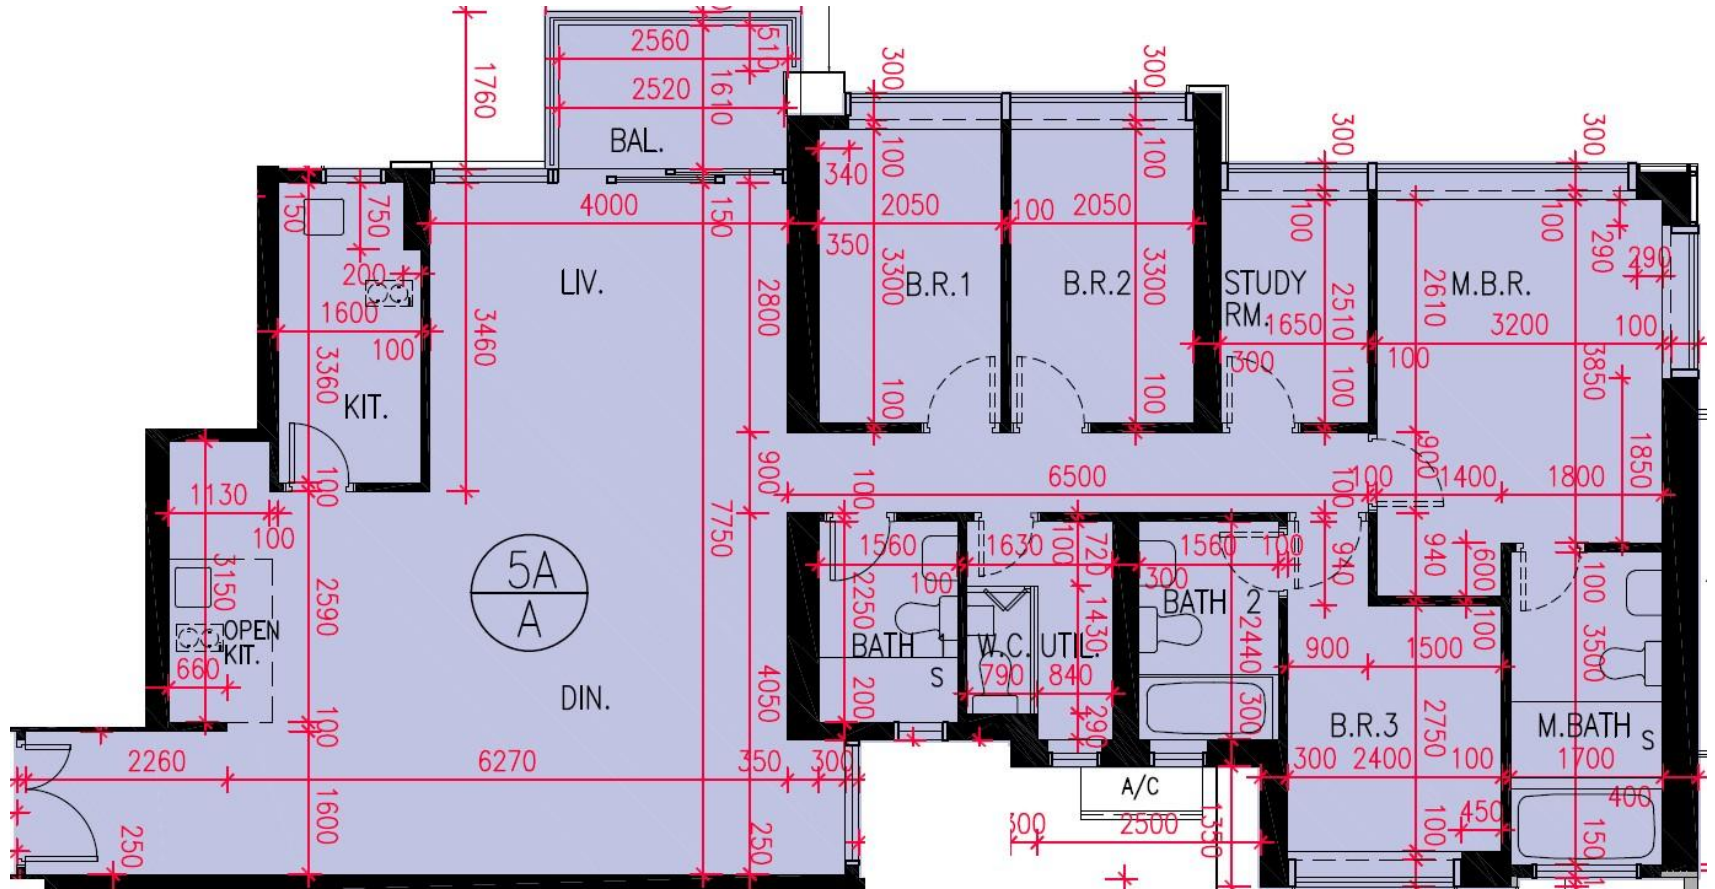

*本單位平面圖只作參考及內部使用。