


# 昇柏山

## 第1座 2樓-47樓

LB單位平面圖

實用面積：748呎

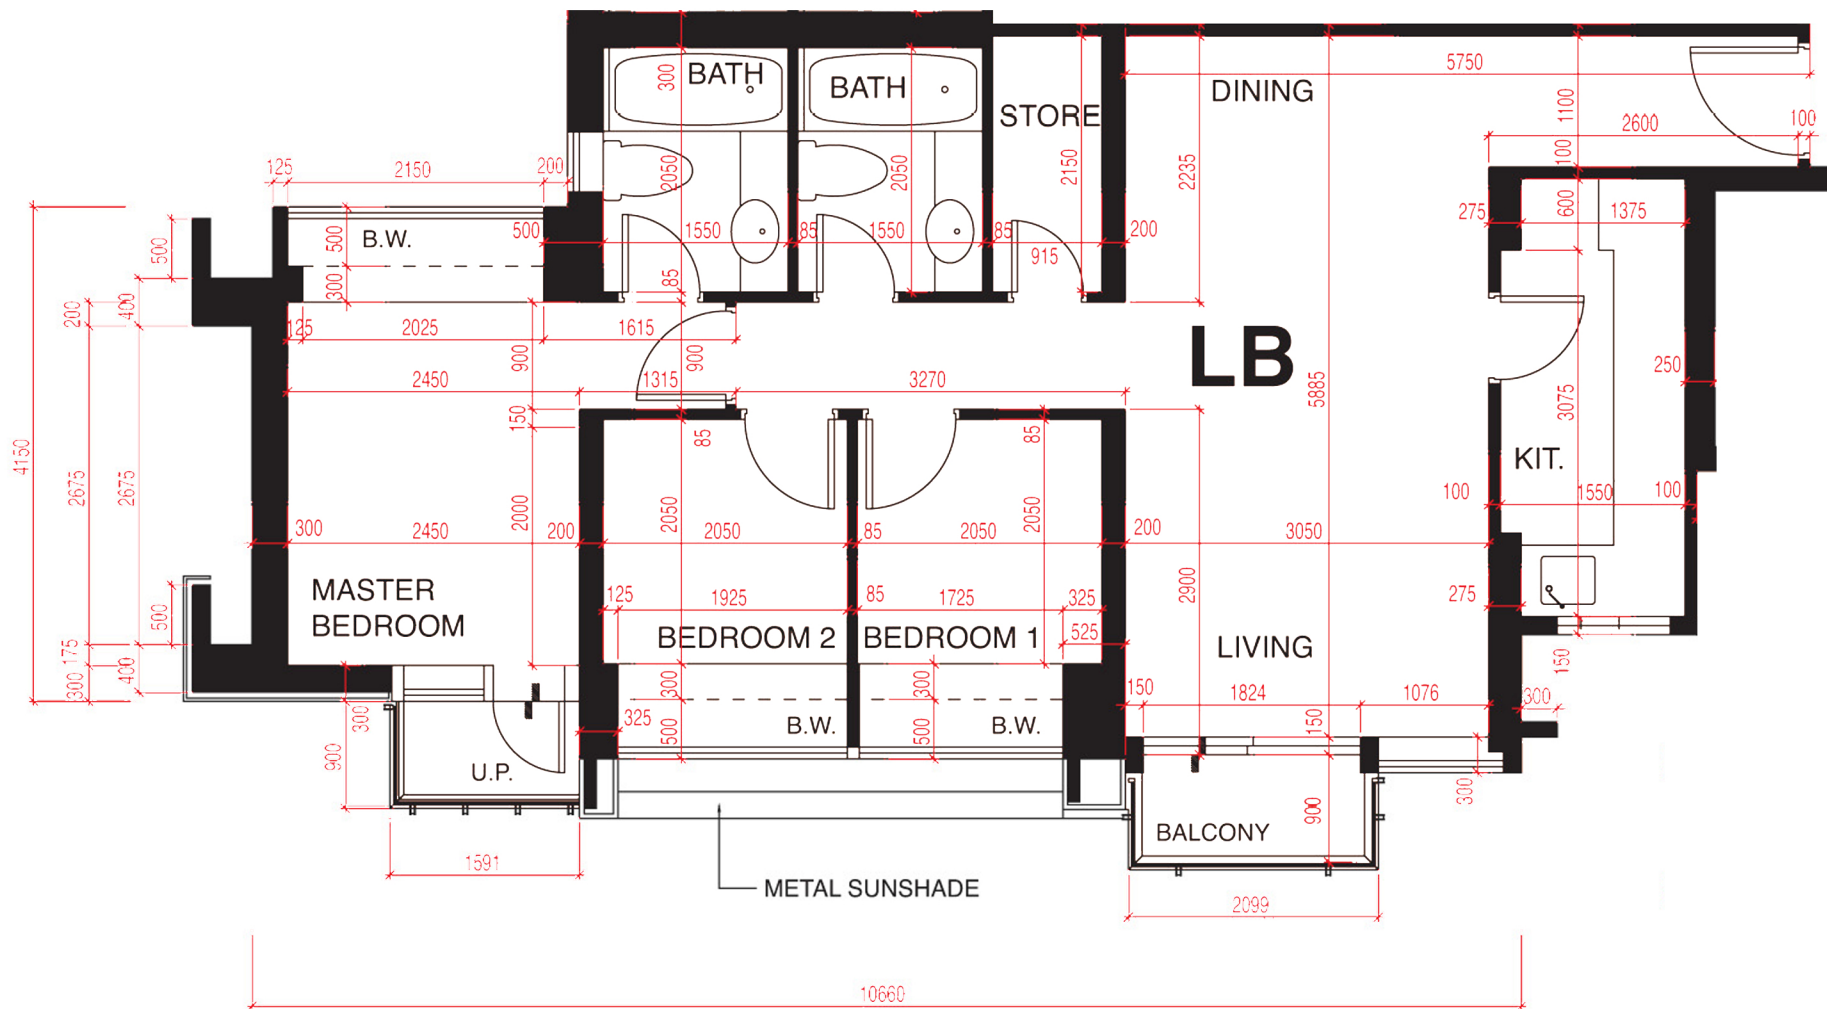

\*本單位平面圖只作參考及內部使用。