


# 皓畋- 第3座 - 26樓

## A單位平面圖

實用面積:

A: 1314呎

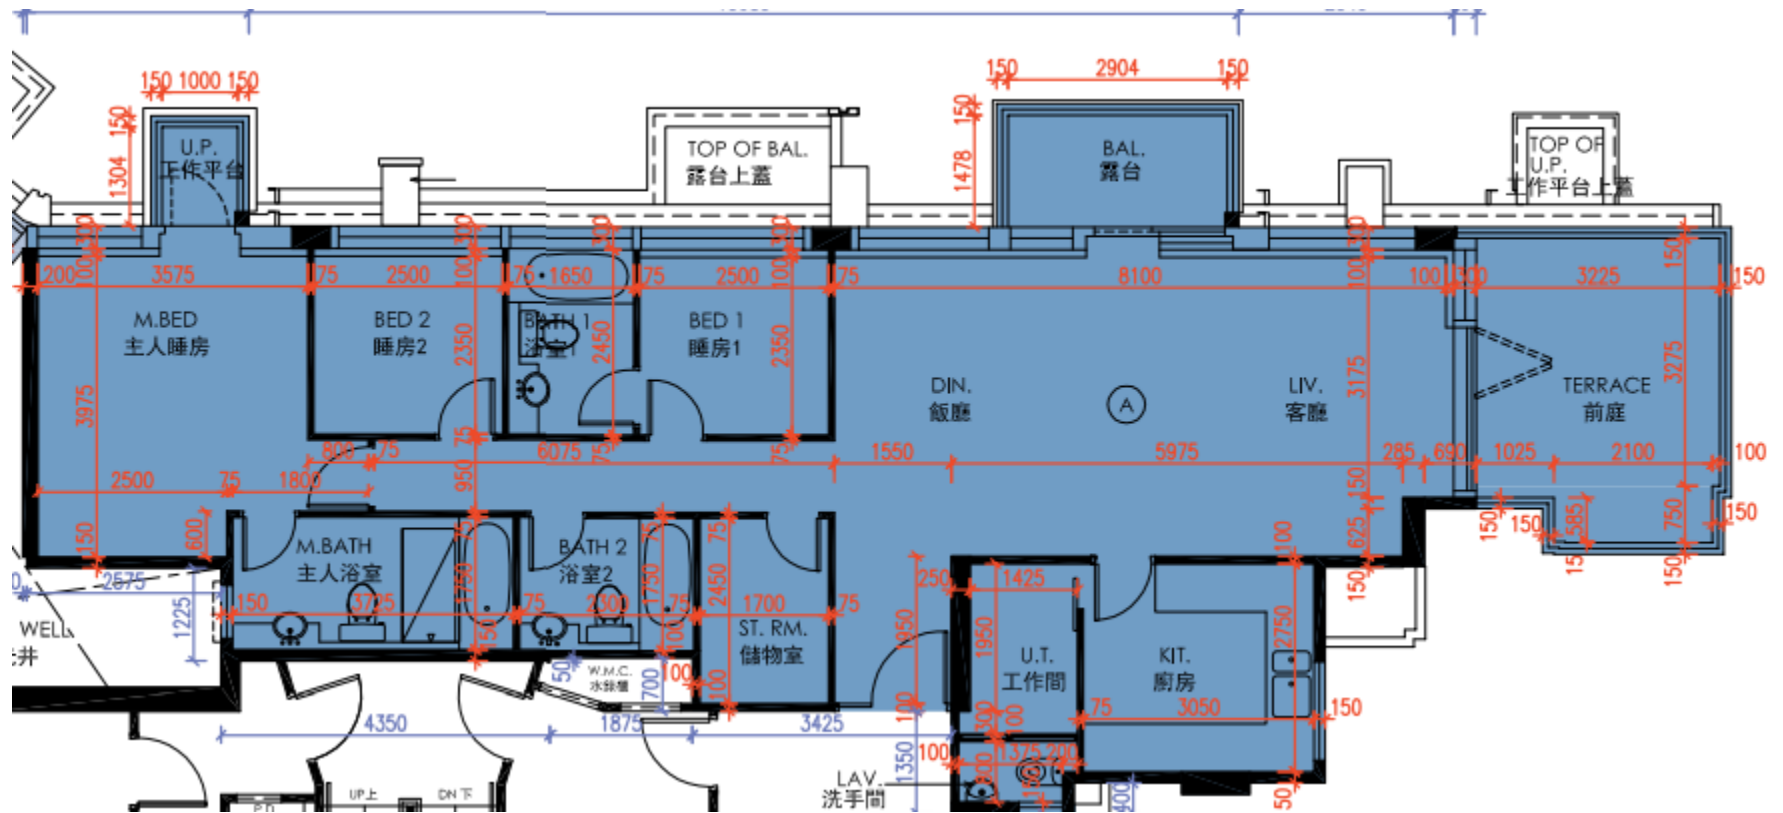

\*本單位平面圖只作參考及內部使用。