


緻藍天

第三座 珀峰 32樓-59樓

RD單位平面圖

實用面積：772呎

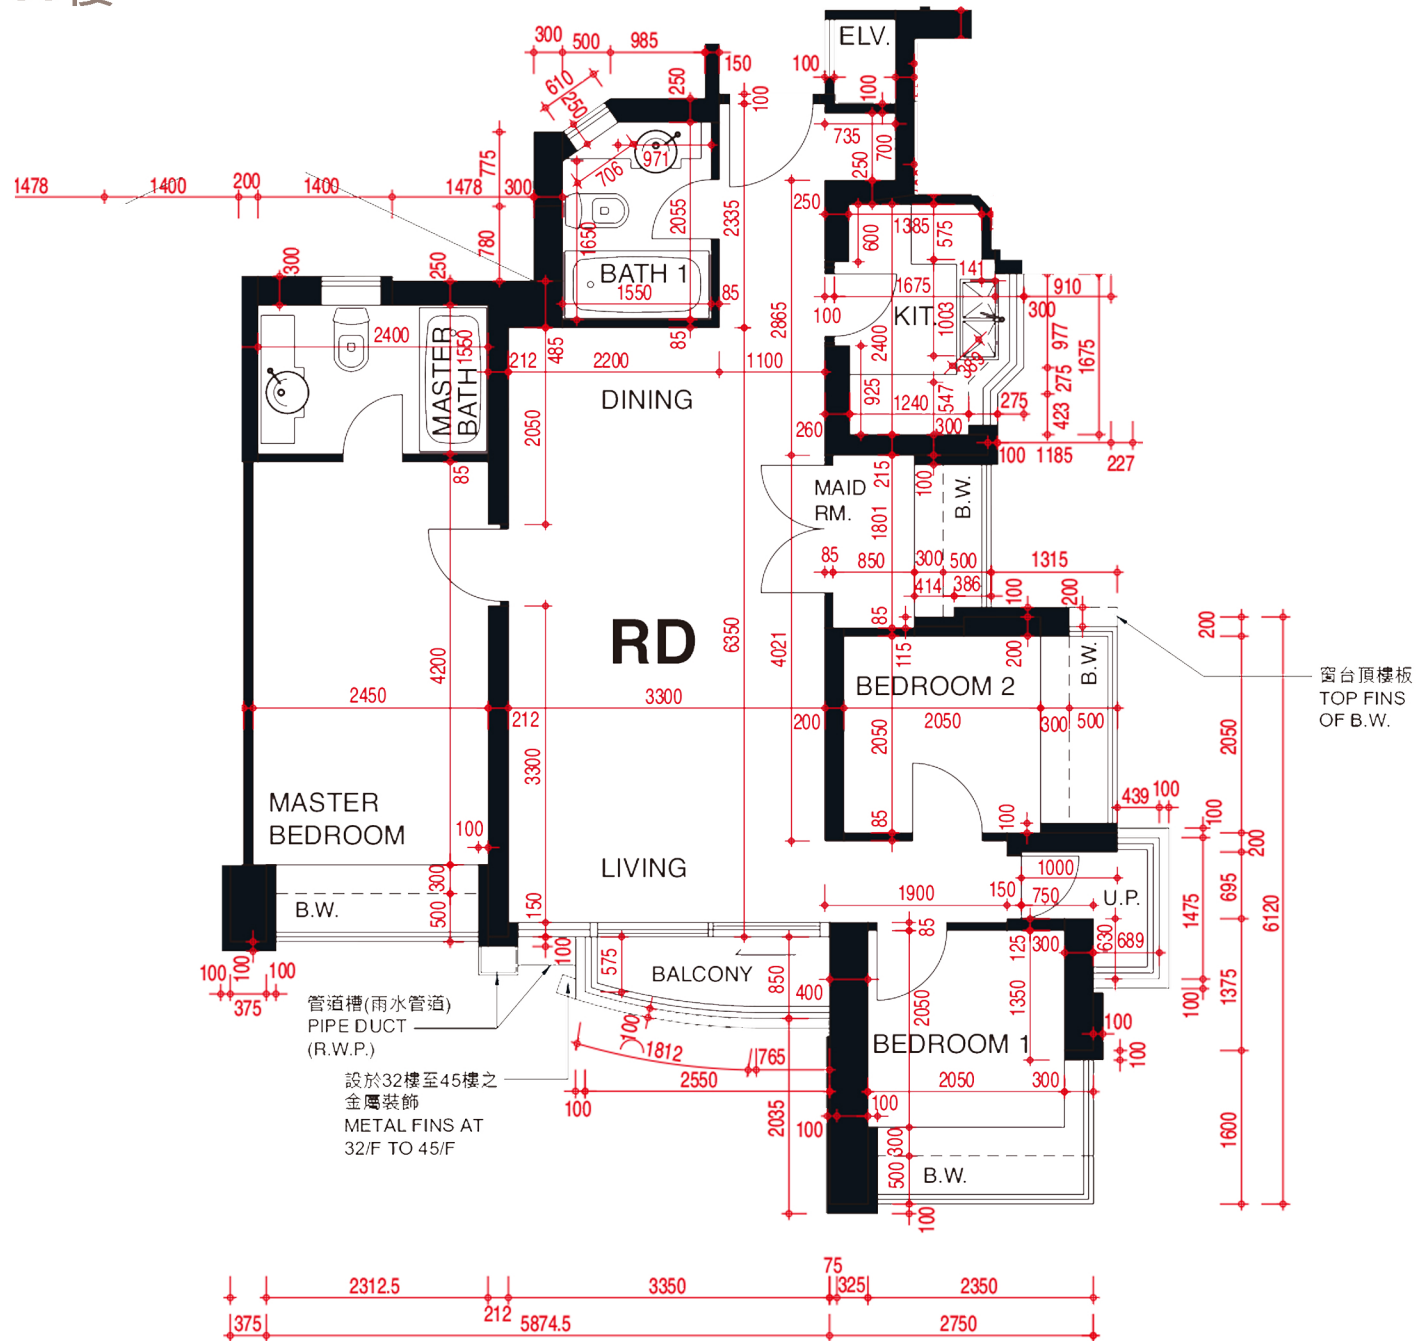

*本單位平面圖只作參考及內部使用。