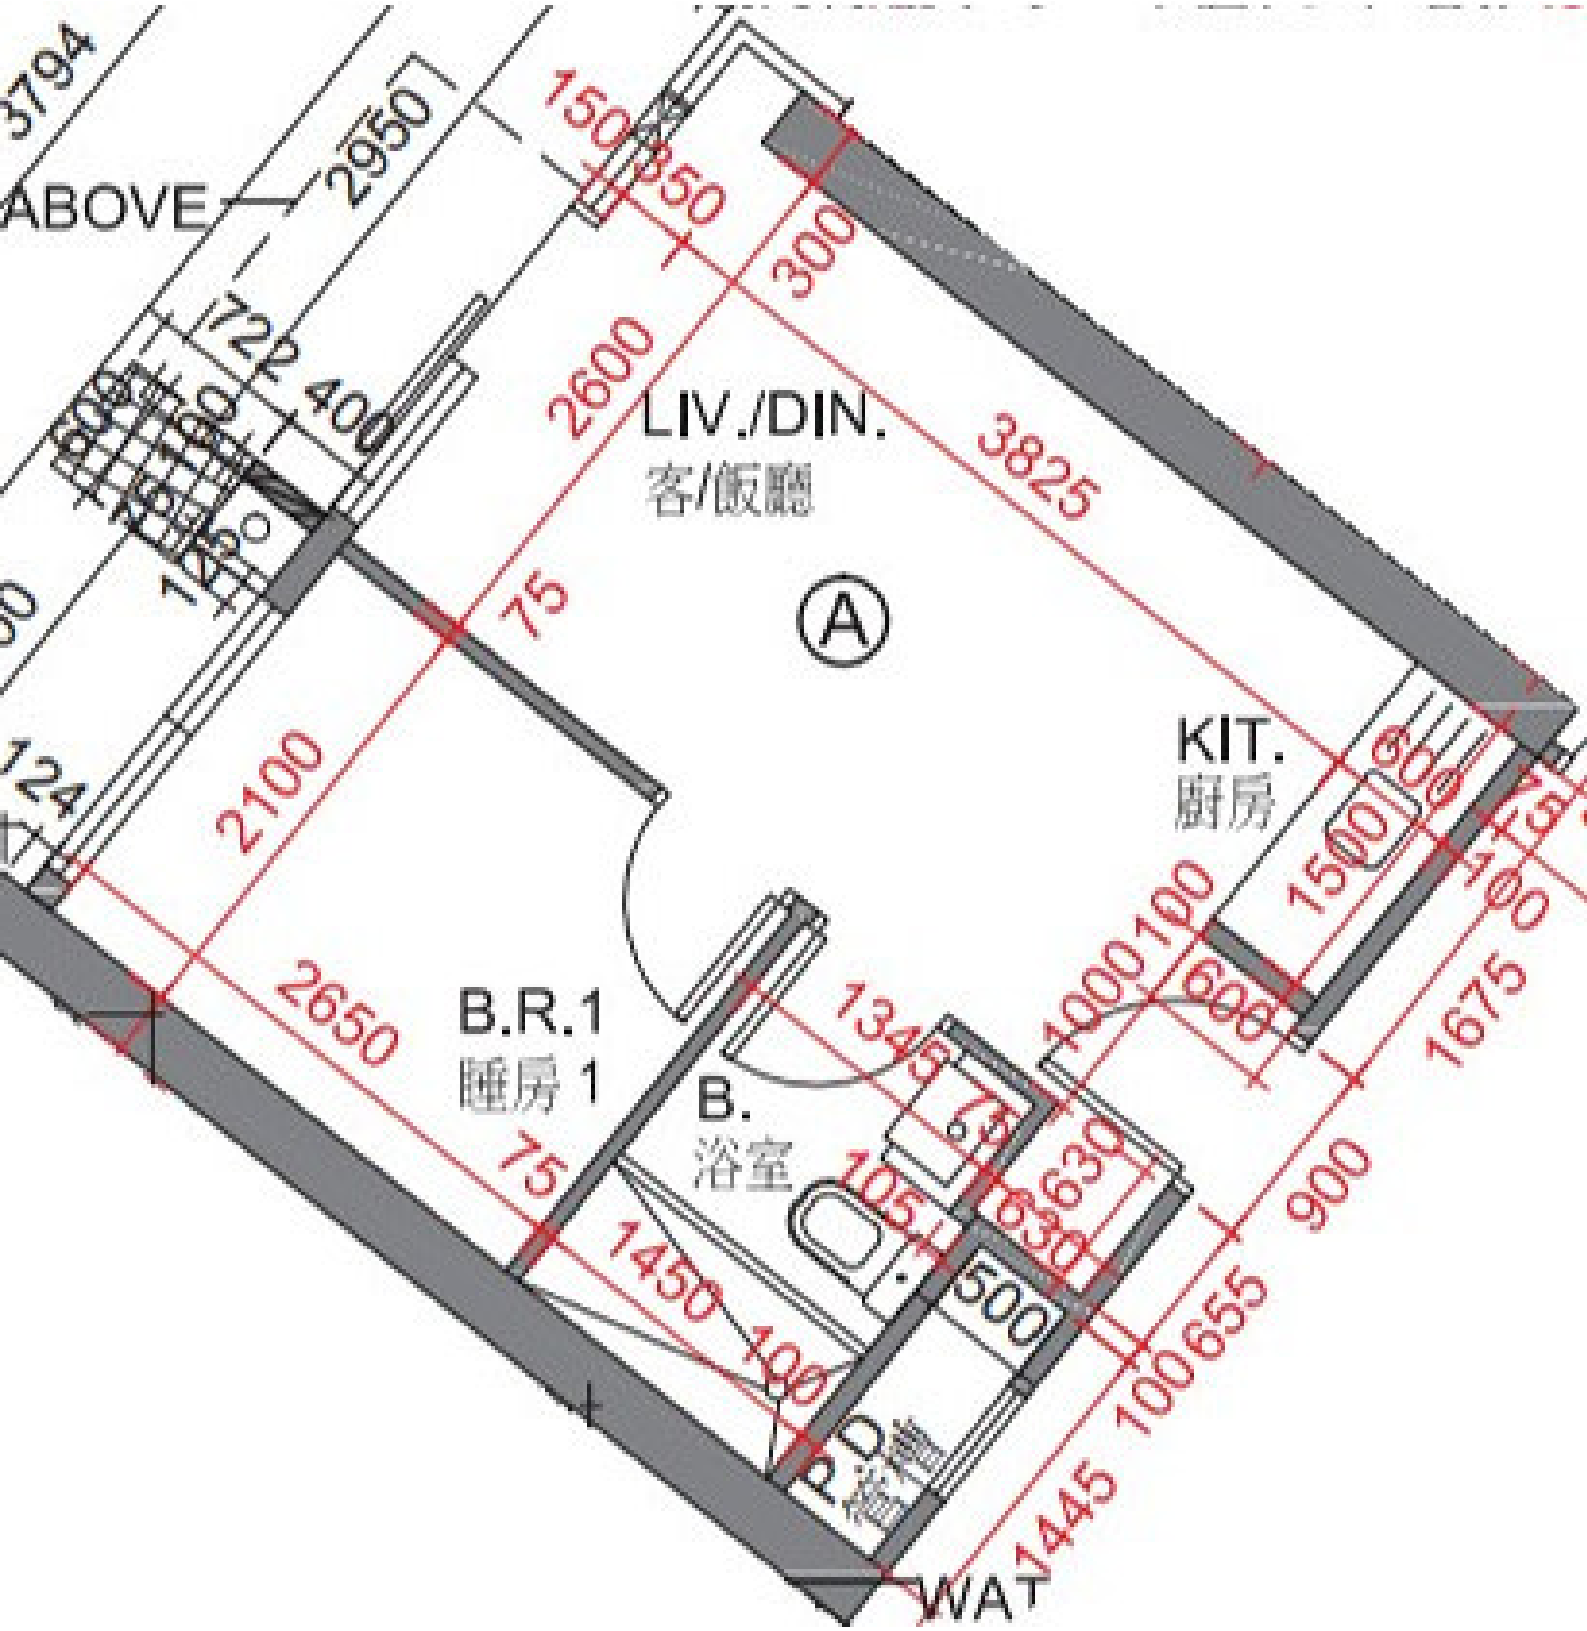
LIV./DIN.
客/飯廳
KIT.
廚房
B.R.1
睡房 1
B.
浴室
A
ABOVE
WAT
3794
2950
150
350
300
2600
3825
75
2100
2650
1345
1000
100
600
1500
1675
900
1445
100
655
1450
630
500
400
725
1800
1500
1200
1800
1500
1200
135°