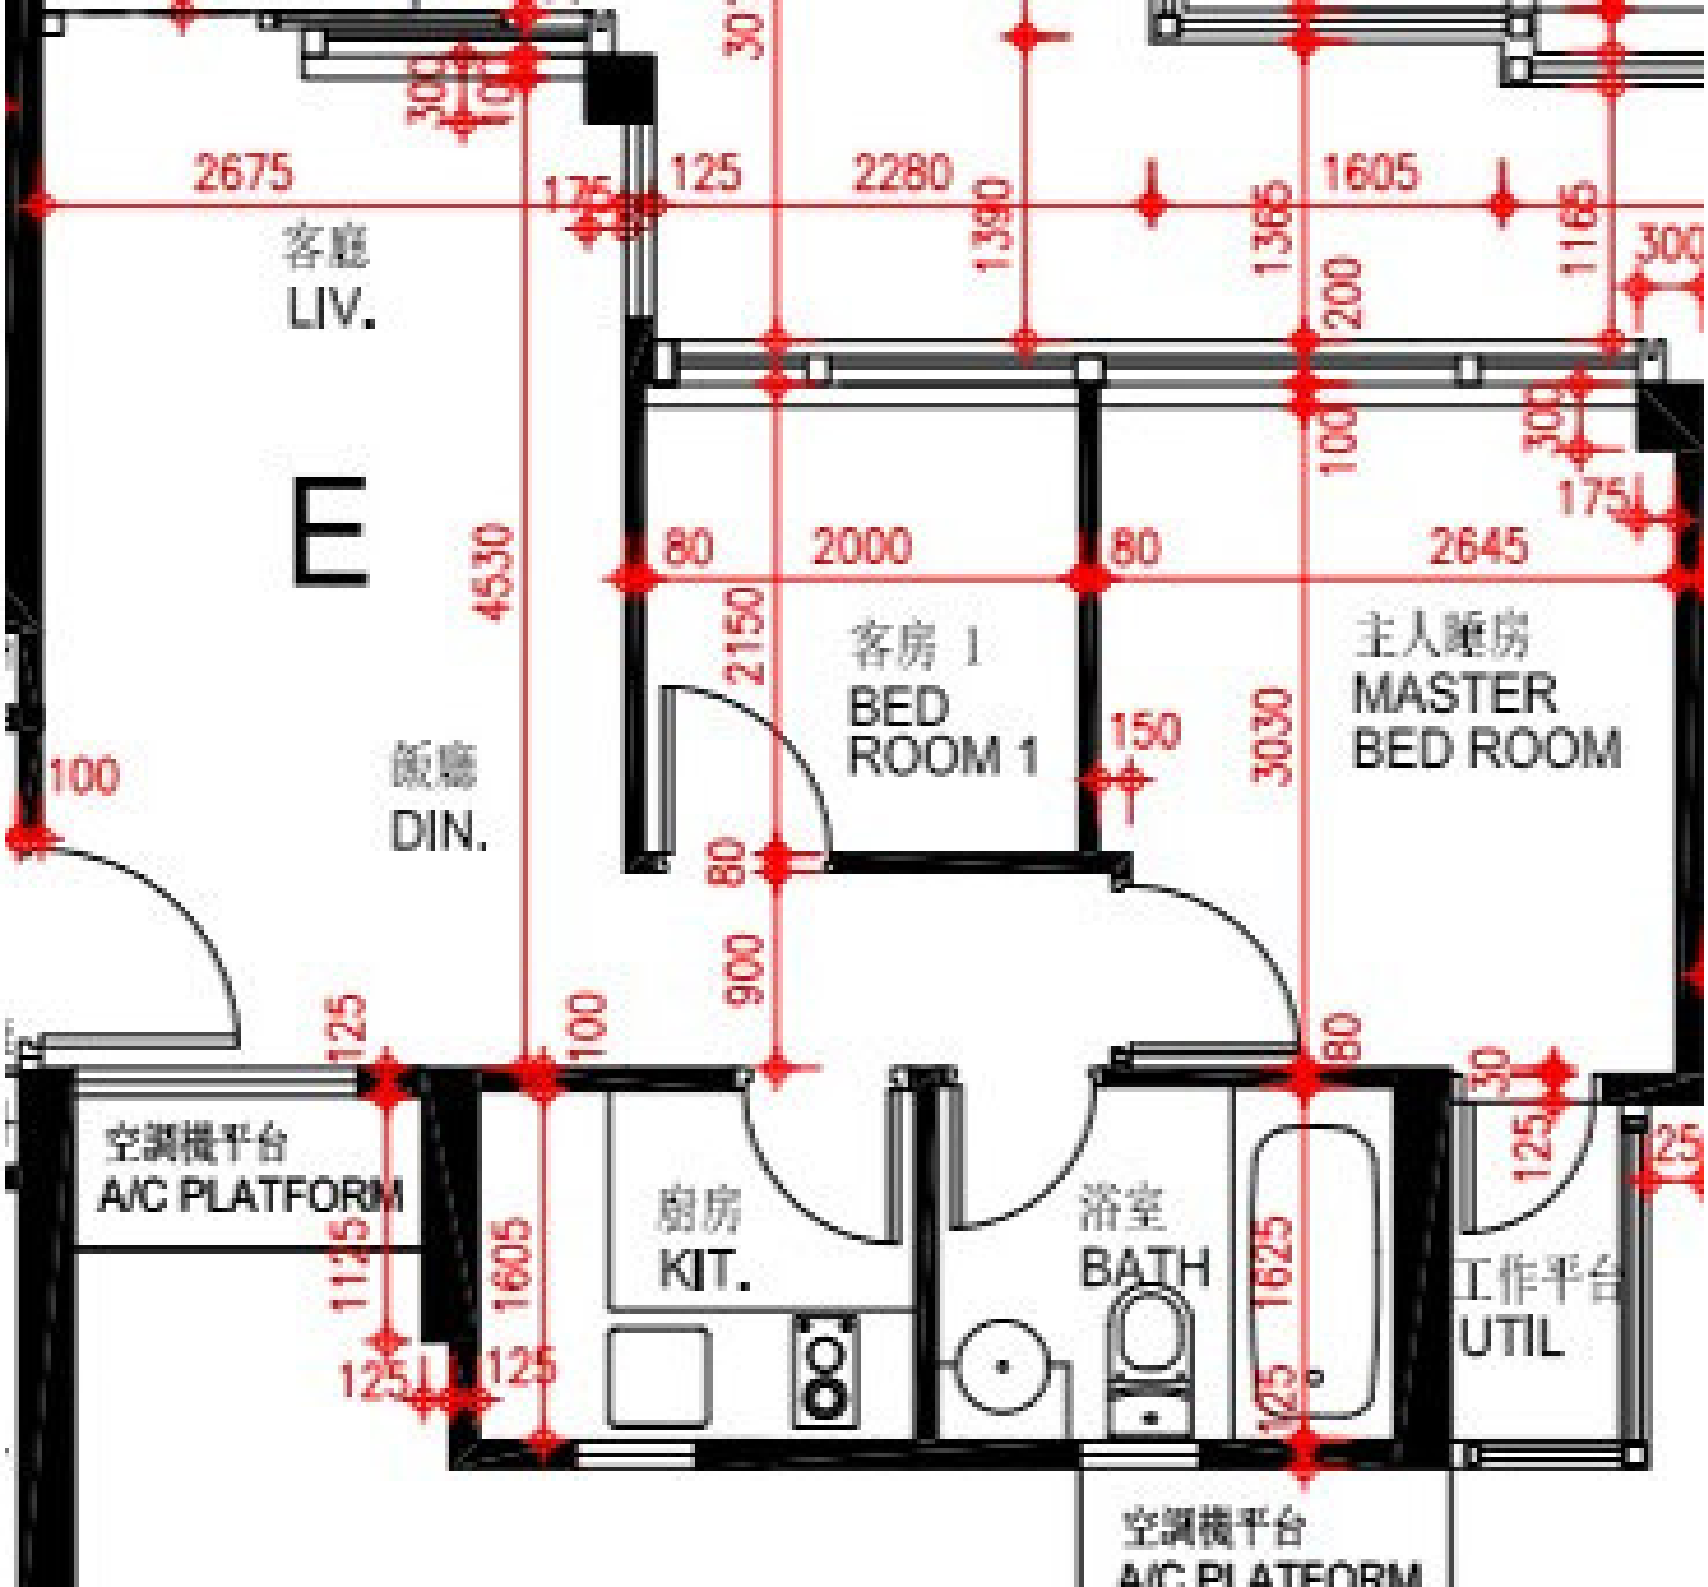
客廳
LIV.
E
飯廳
DIN.
客房 1
BED
ROOM 1
主人睡房
MASTER
BED ROOM
空調機平台
A/C PLATFORM
廚房
KIT.
浴室
BATH
工作平台
UTIL
空調機平台
A/C PLATFORM
2675
125
2280
1605
2000
2645
4530
2150
3030
900
1625
1605
1125