


雙寓南翼6、7-12、
 15-23、25-26樓D室
 實用面積:529尺
 露台:22尺
 工作平台:16尺

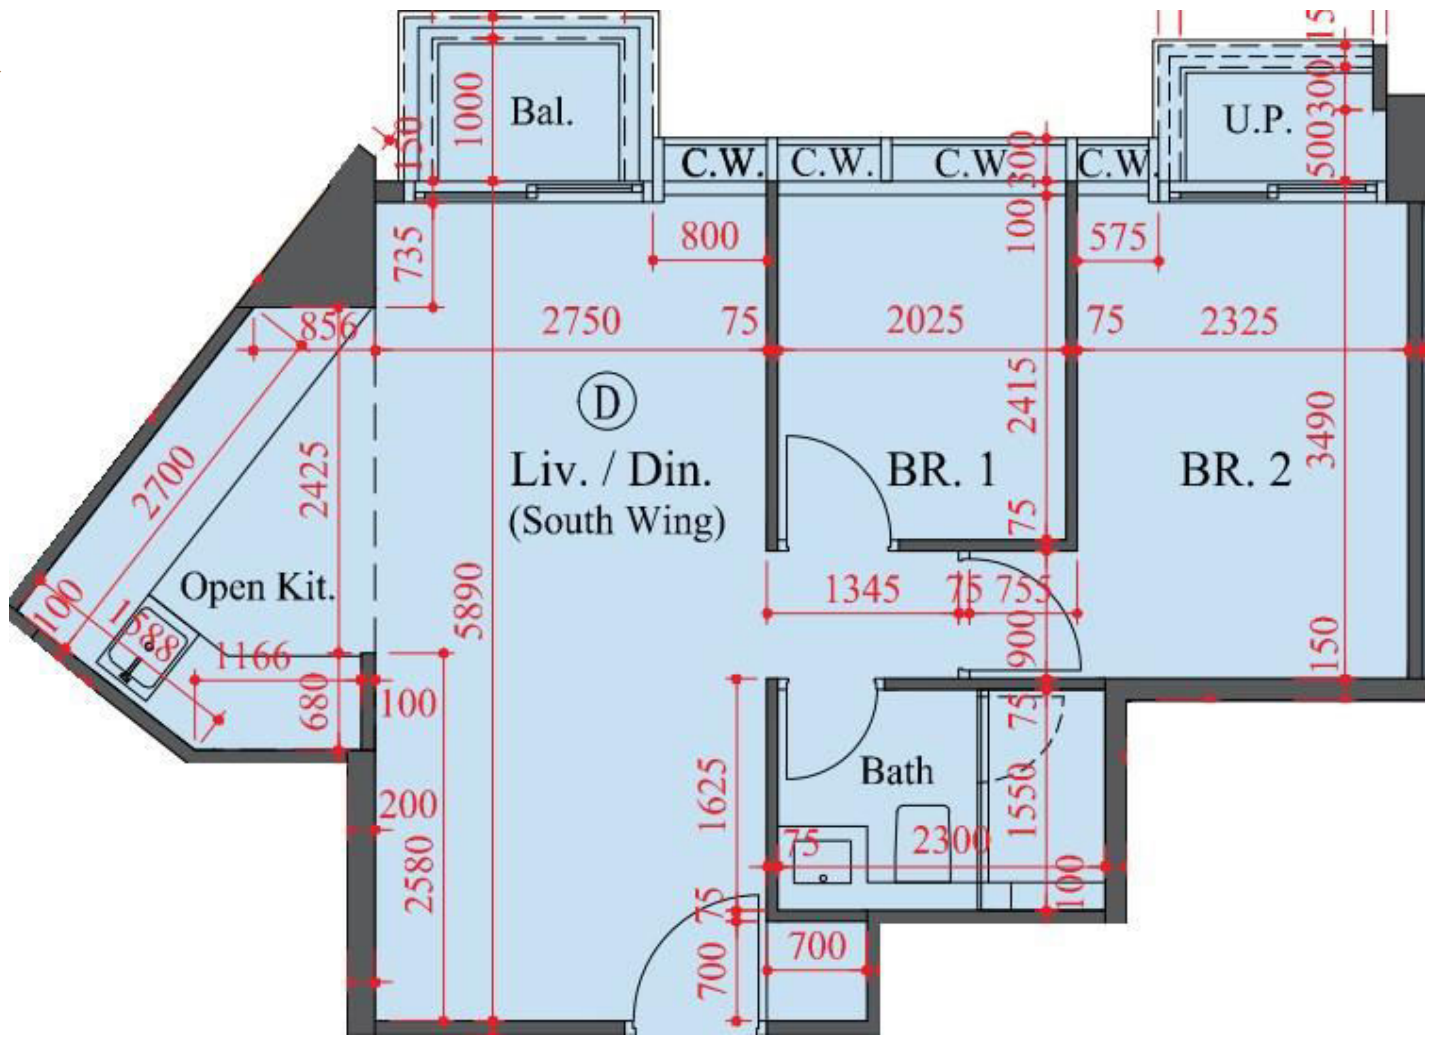

*本單位平面圖只作參考及內部使用。