


# 第二座

3/F-20/F  
3樓-20樓

## H單位平面圖

實用面積：821呎

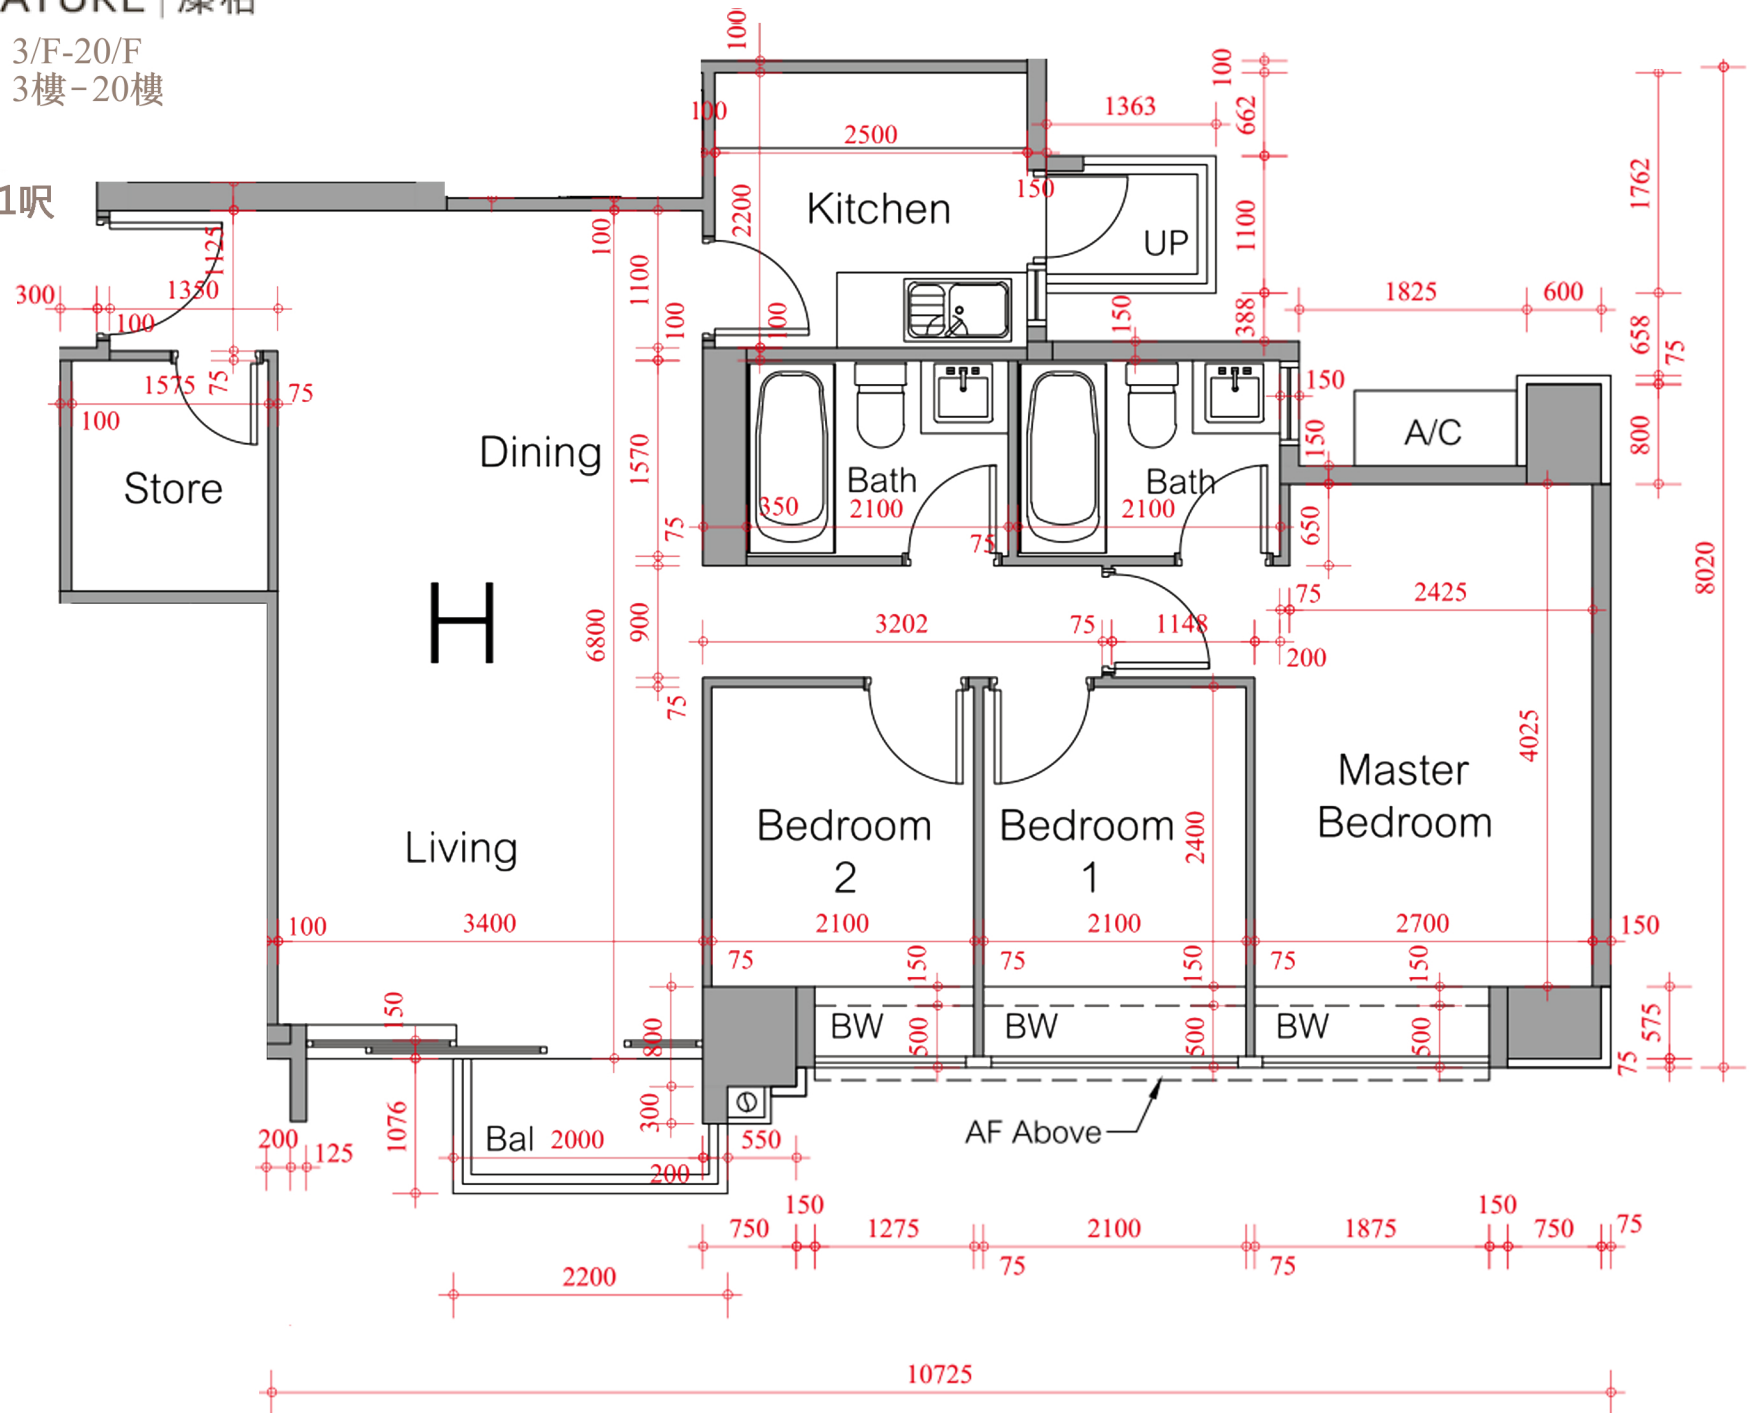

\*本單位平面圖只作參考及內部使用。