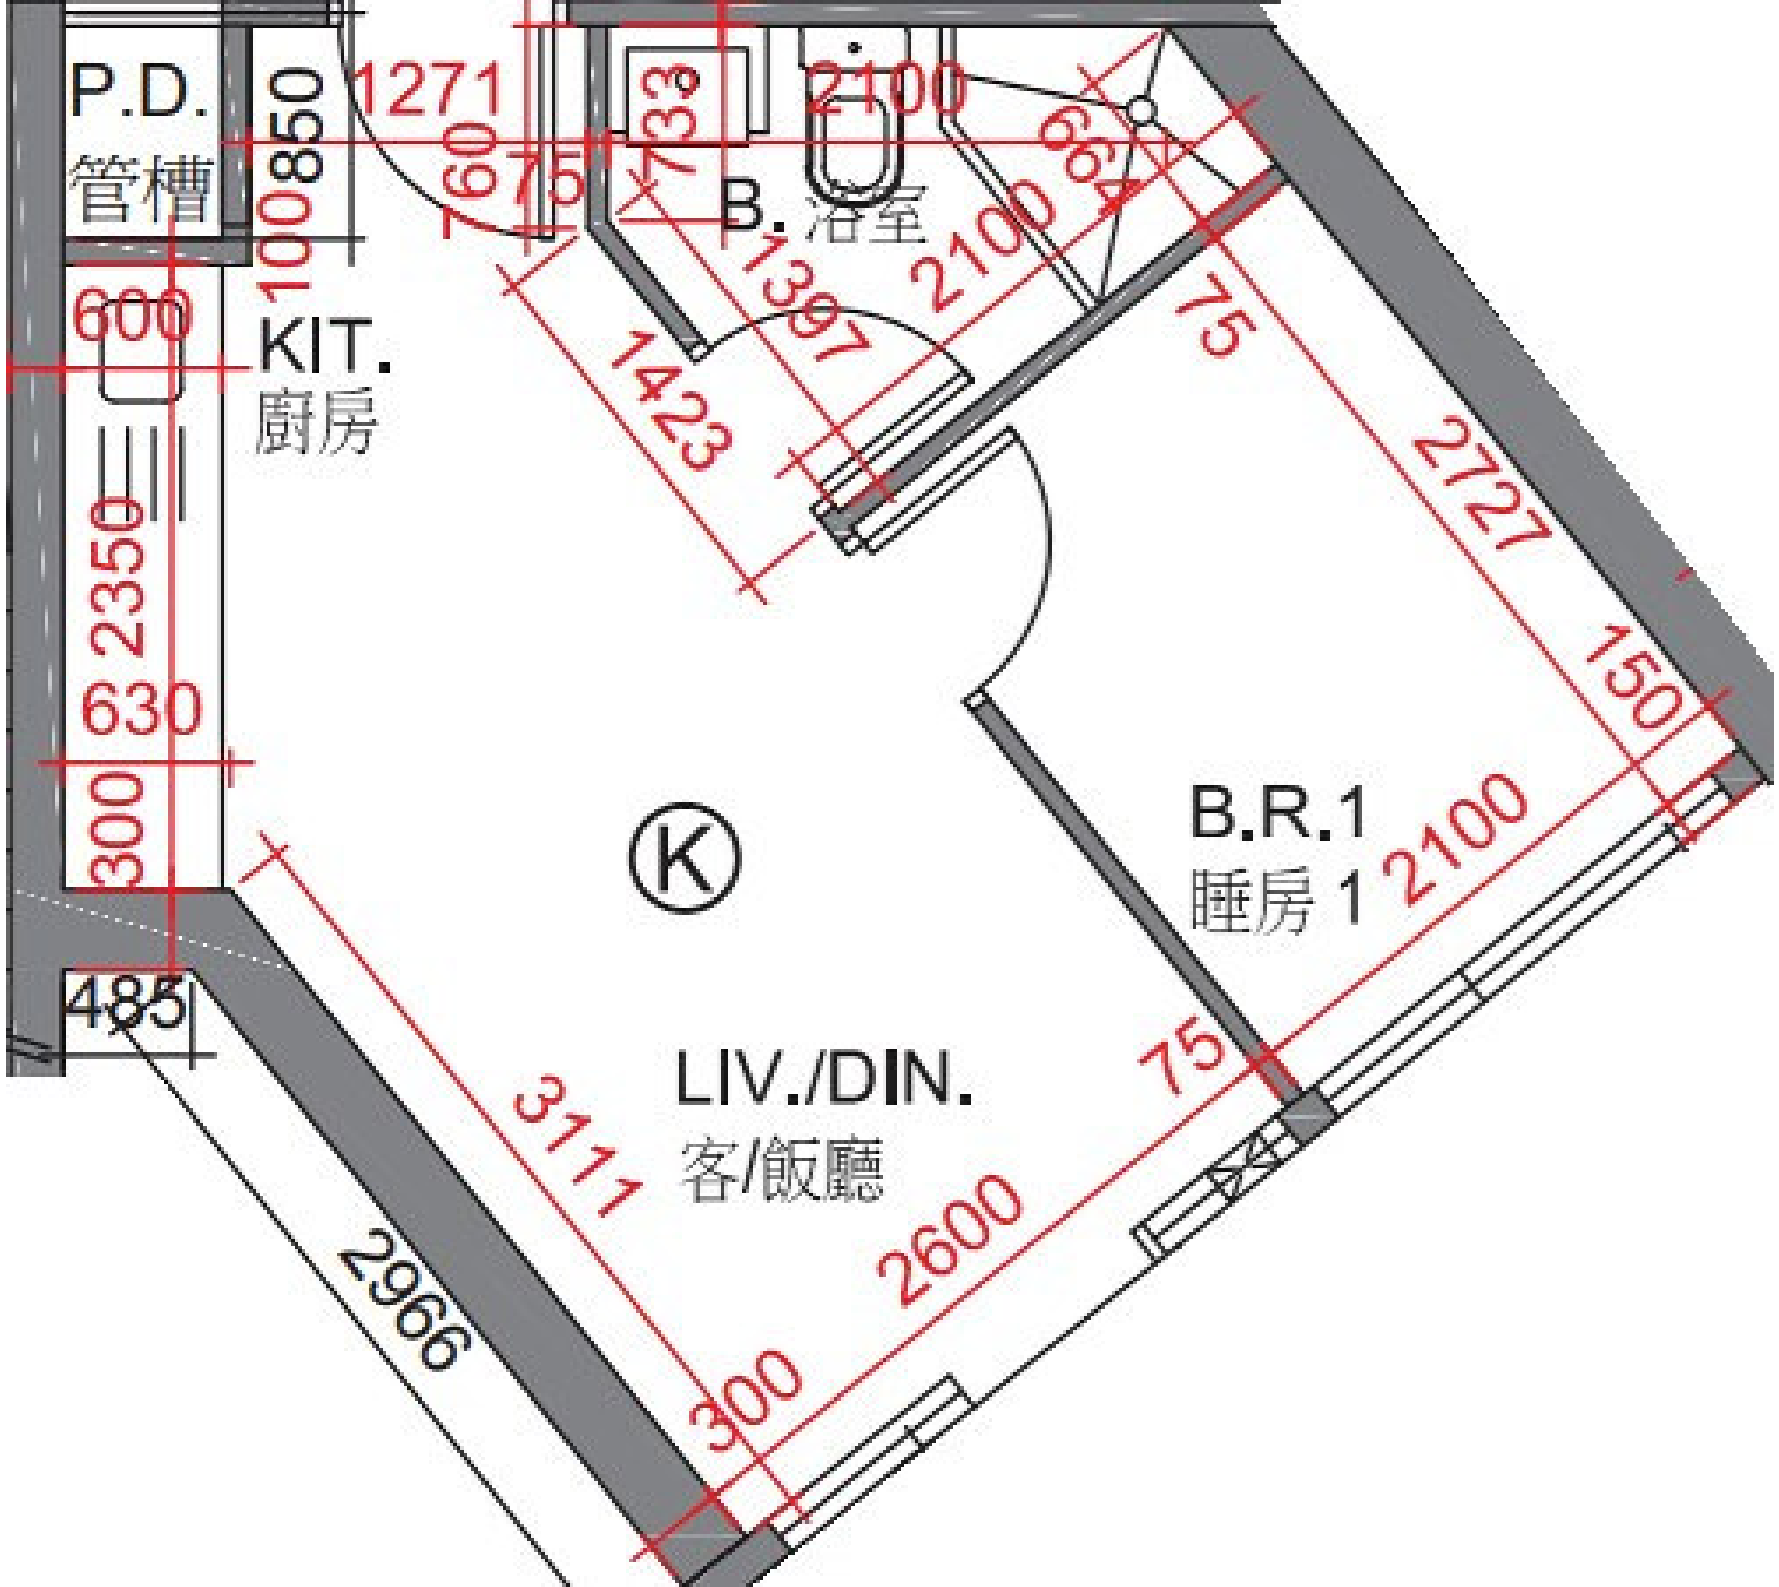
P.D.
管槽
850
100
1271
760
75
733
B. 浴室
2100
1397
2100
1423
75
2727
150
600
KIT.
廚房
2350
630
300
K
B.R.1
睡房 1
2100
485
LIV./DIN.
客/飯廳
3111
2600
75
2966
300