


MONTEREY

第1座

17樓A室-單位平面圖

實用面積:1494呎

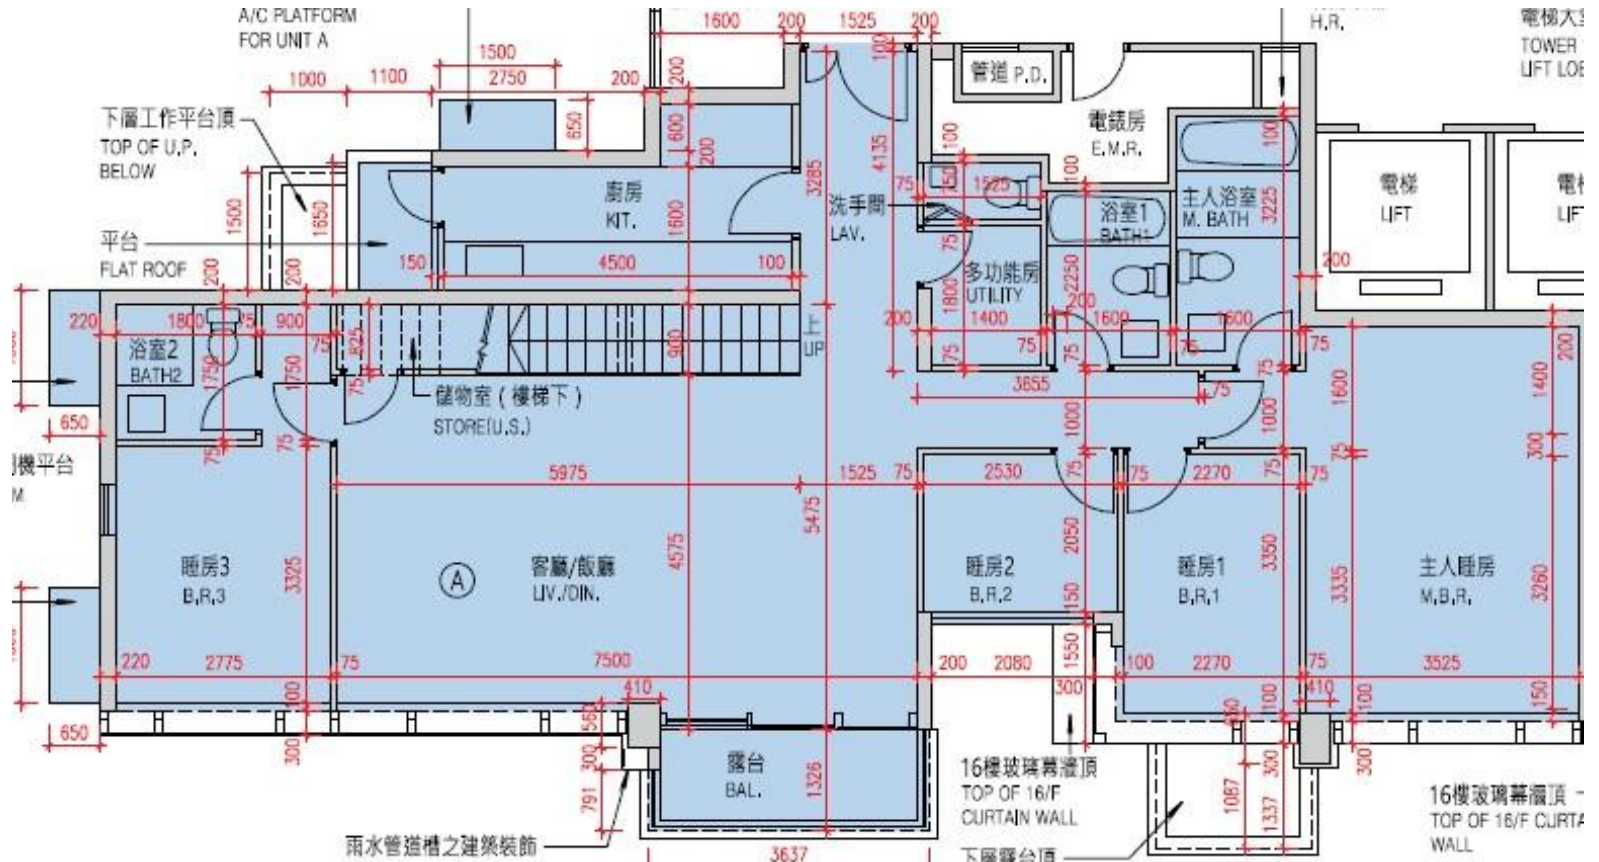

*本單位平面圖只作參考及內部使用。