


第九座

3/F-22/F
3樓-22樓

E單位平面圖

實用面積：822呎

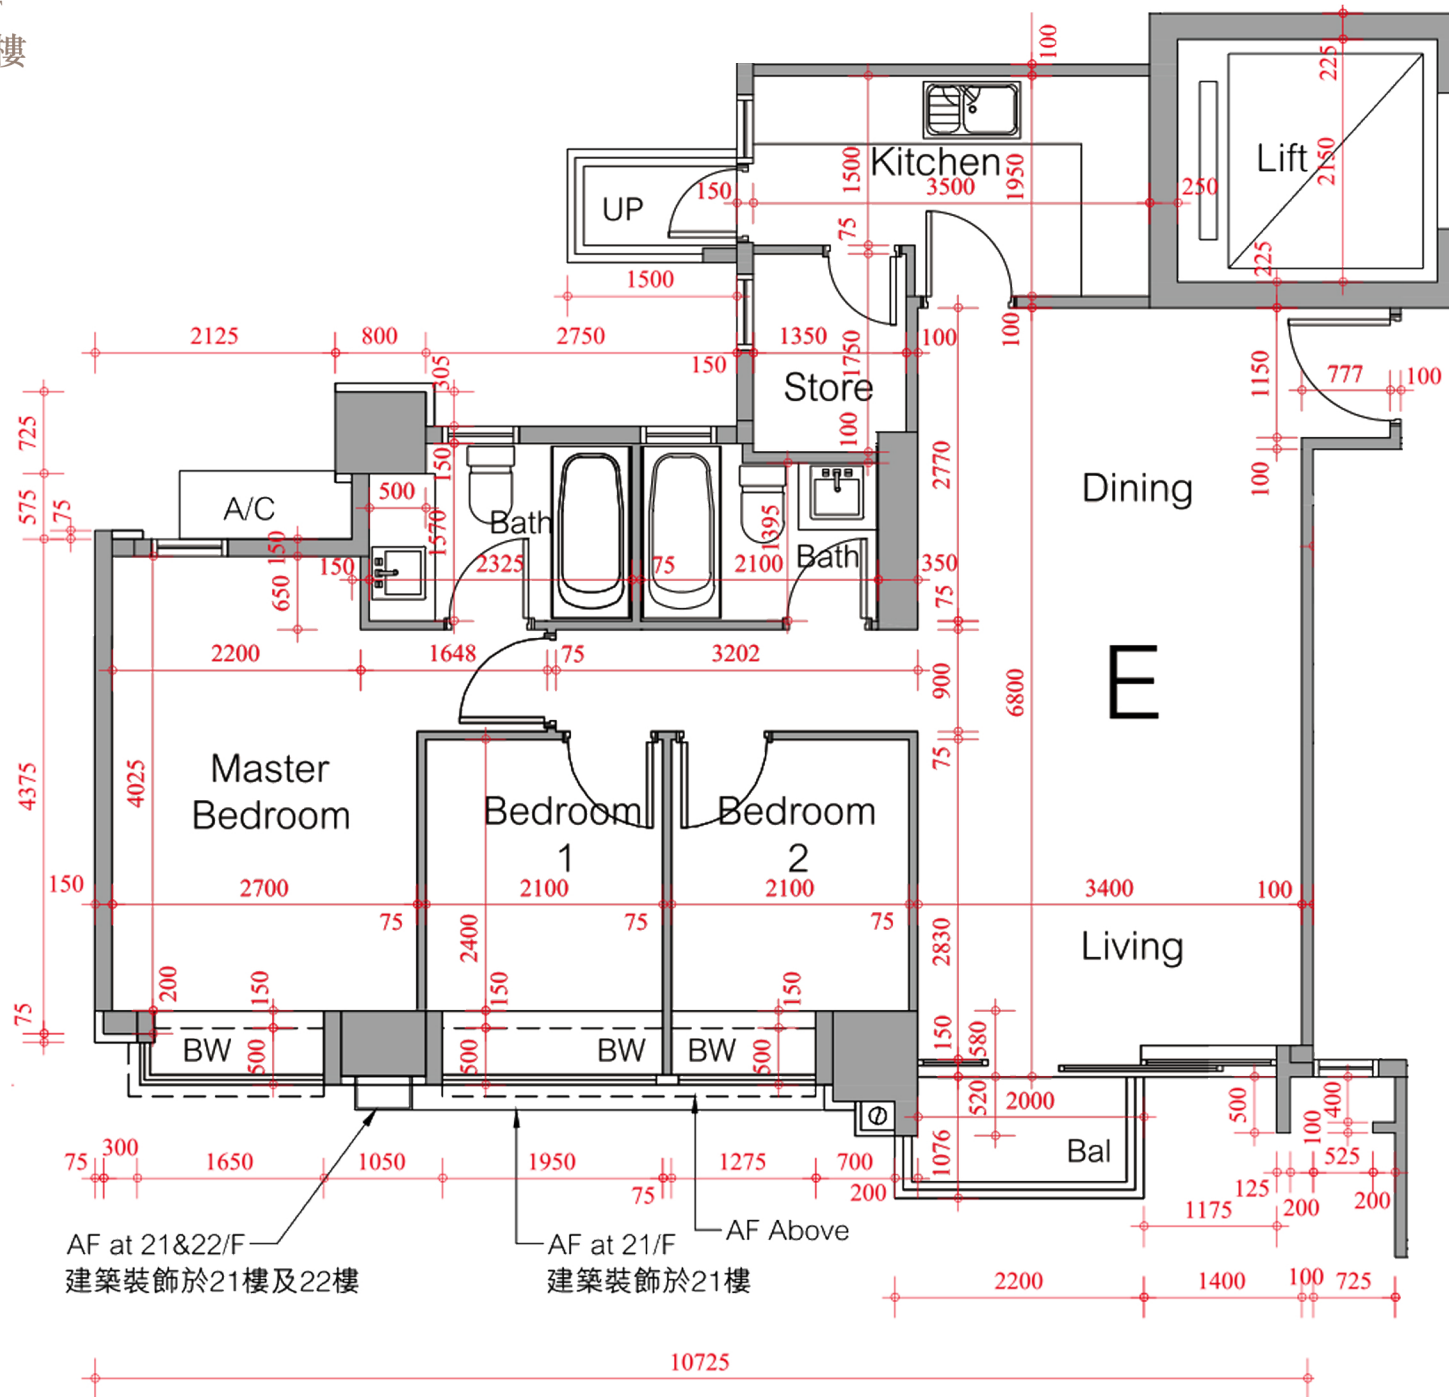

*本單位平面圖只作參考及內部使用。